




# 坂東市民音楽ホール舞台平面図

公演名: \_\_\_\_\_

日時: \_\_\_\_\_

306-0631 茨城県坂東市岩井5082  
 TEL 0297-36-1100  
 FAX 0297-36-1101

舞台緒元		
	音響反射板使用時	プロセニアム使用時
間口	18.3m	14.1m
プロセニアム高さ	11.0m	7.0m
奥行	10.7m	
スノコ高さ	17.65m, 17.0m	

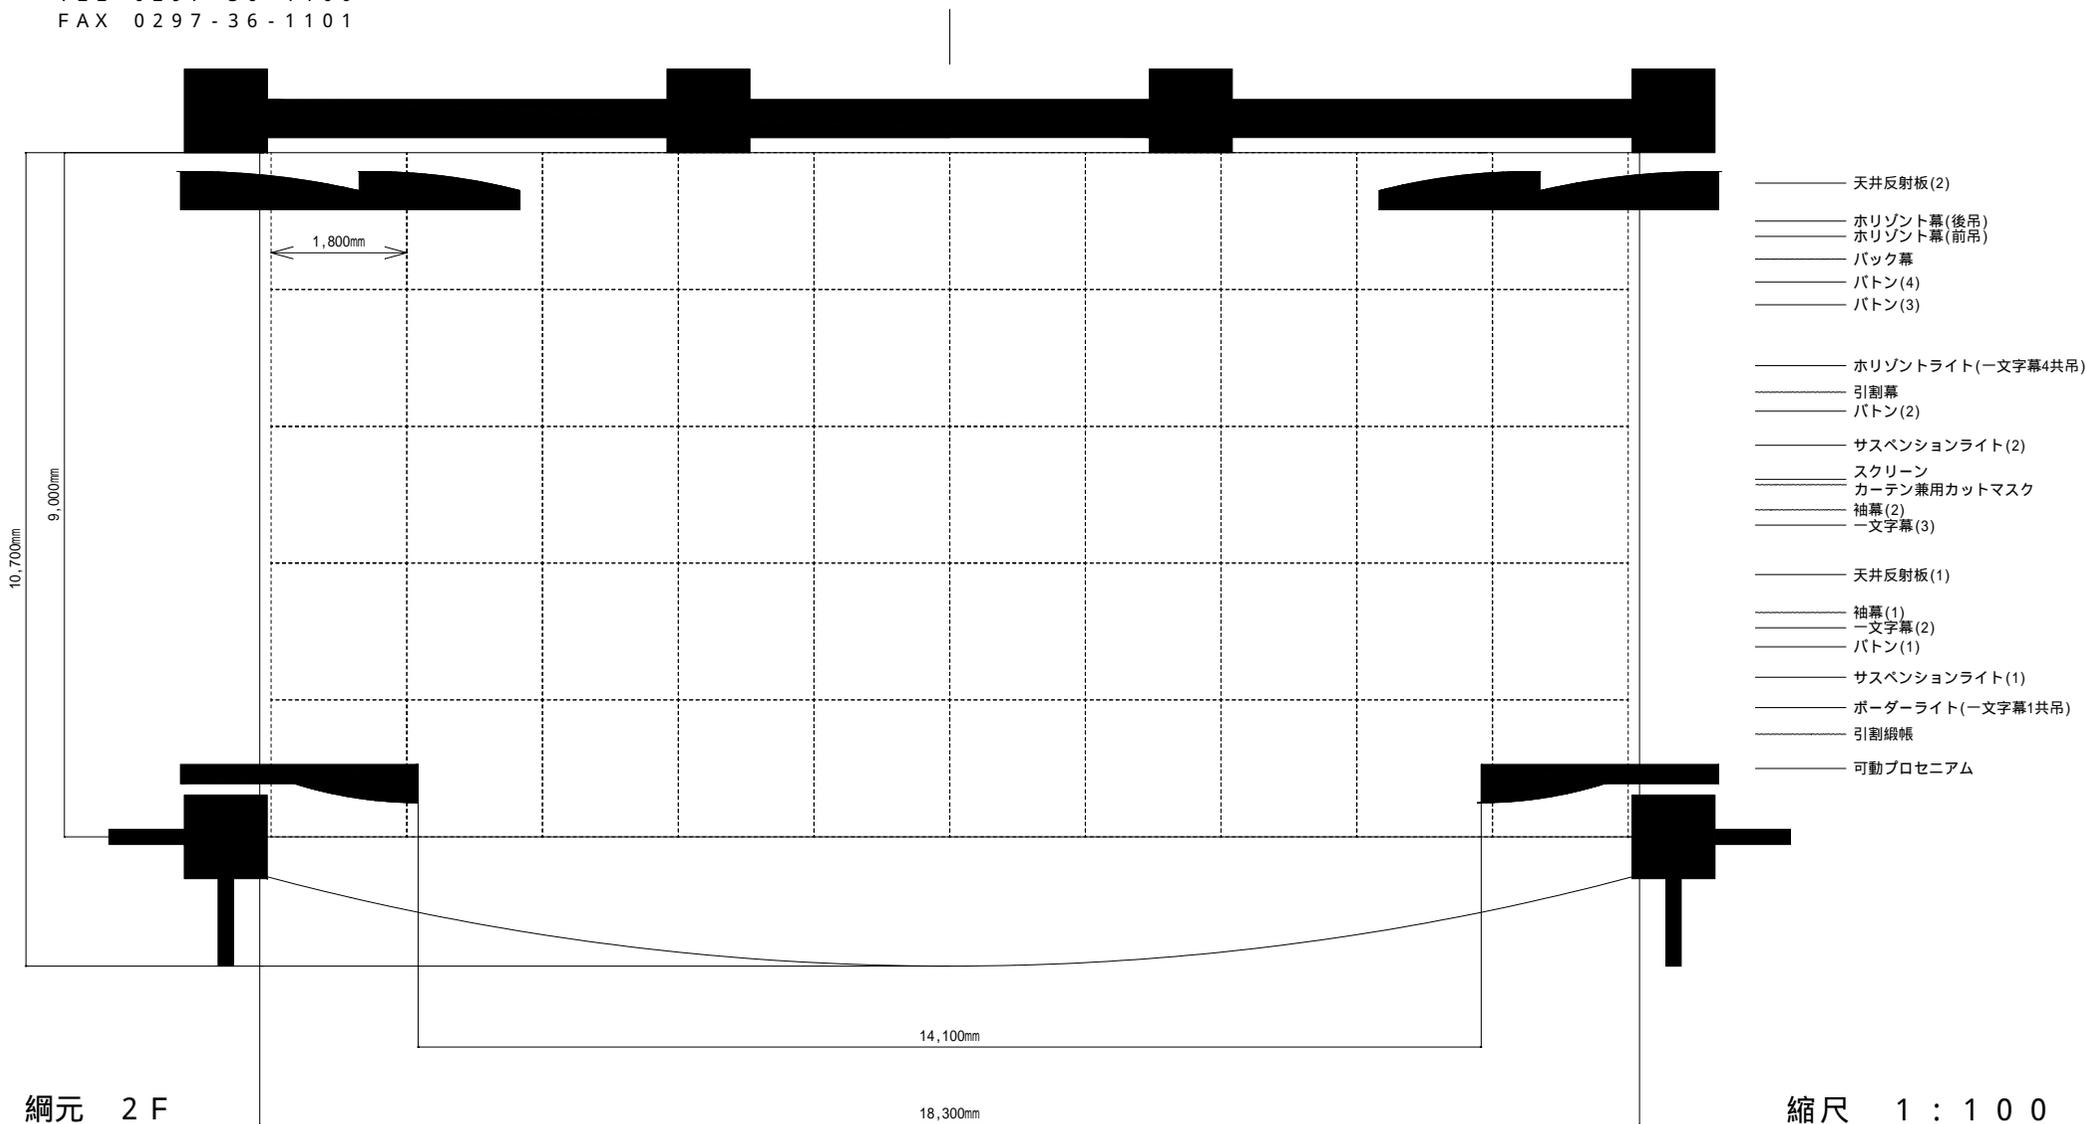

綱元 2 F

縮尺 1 : 1 0 0