

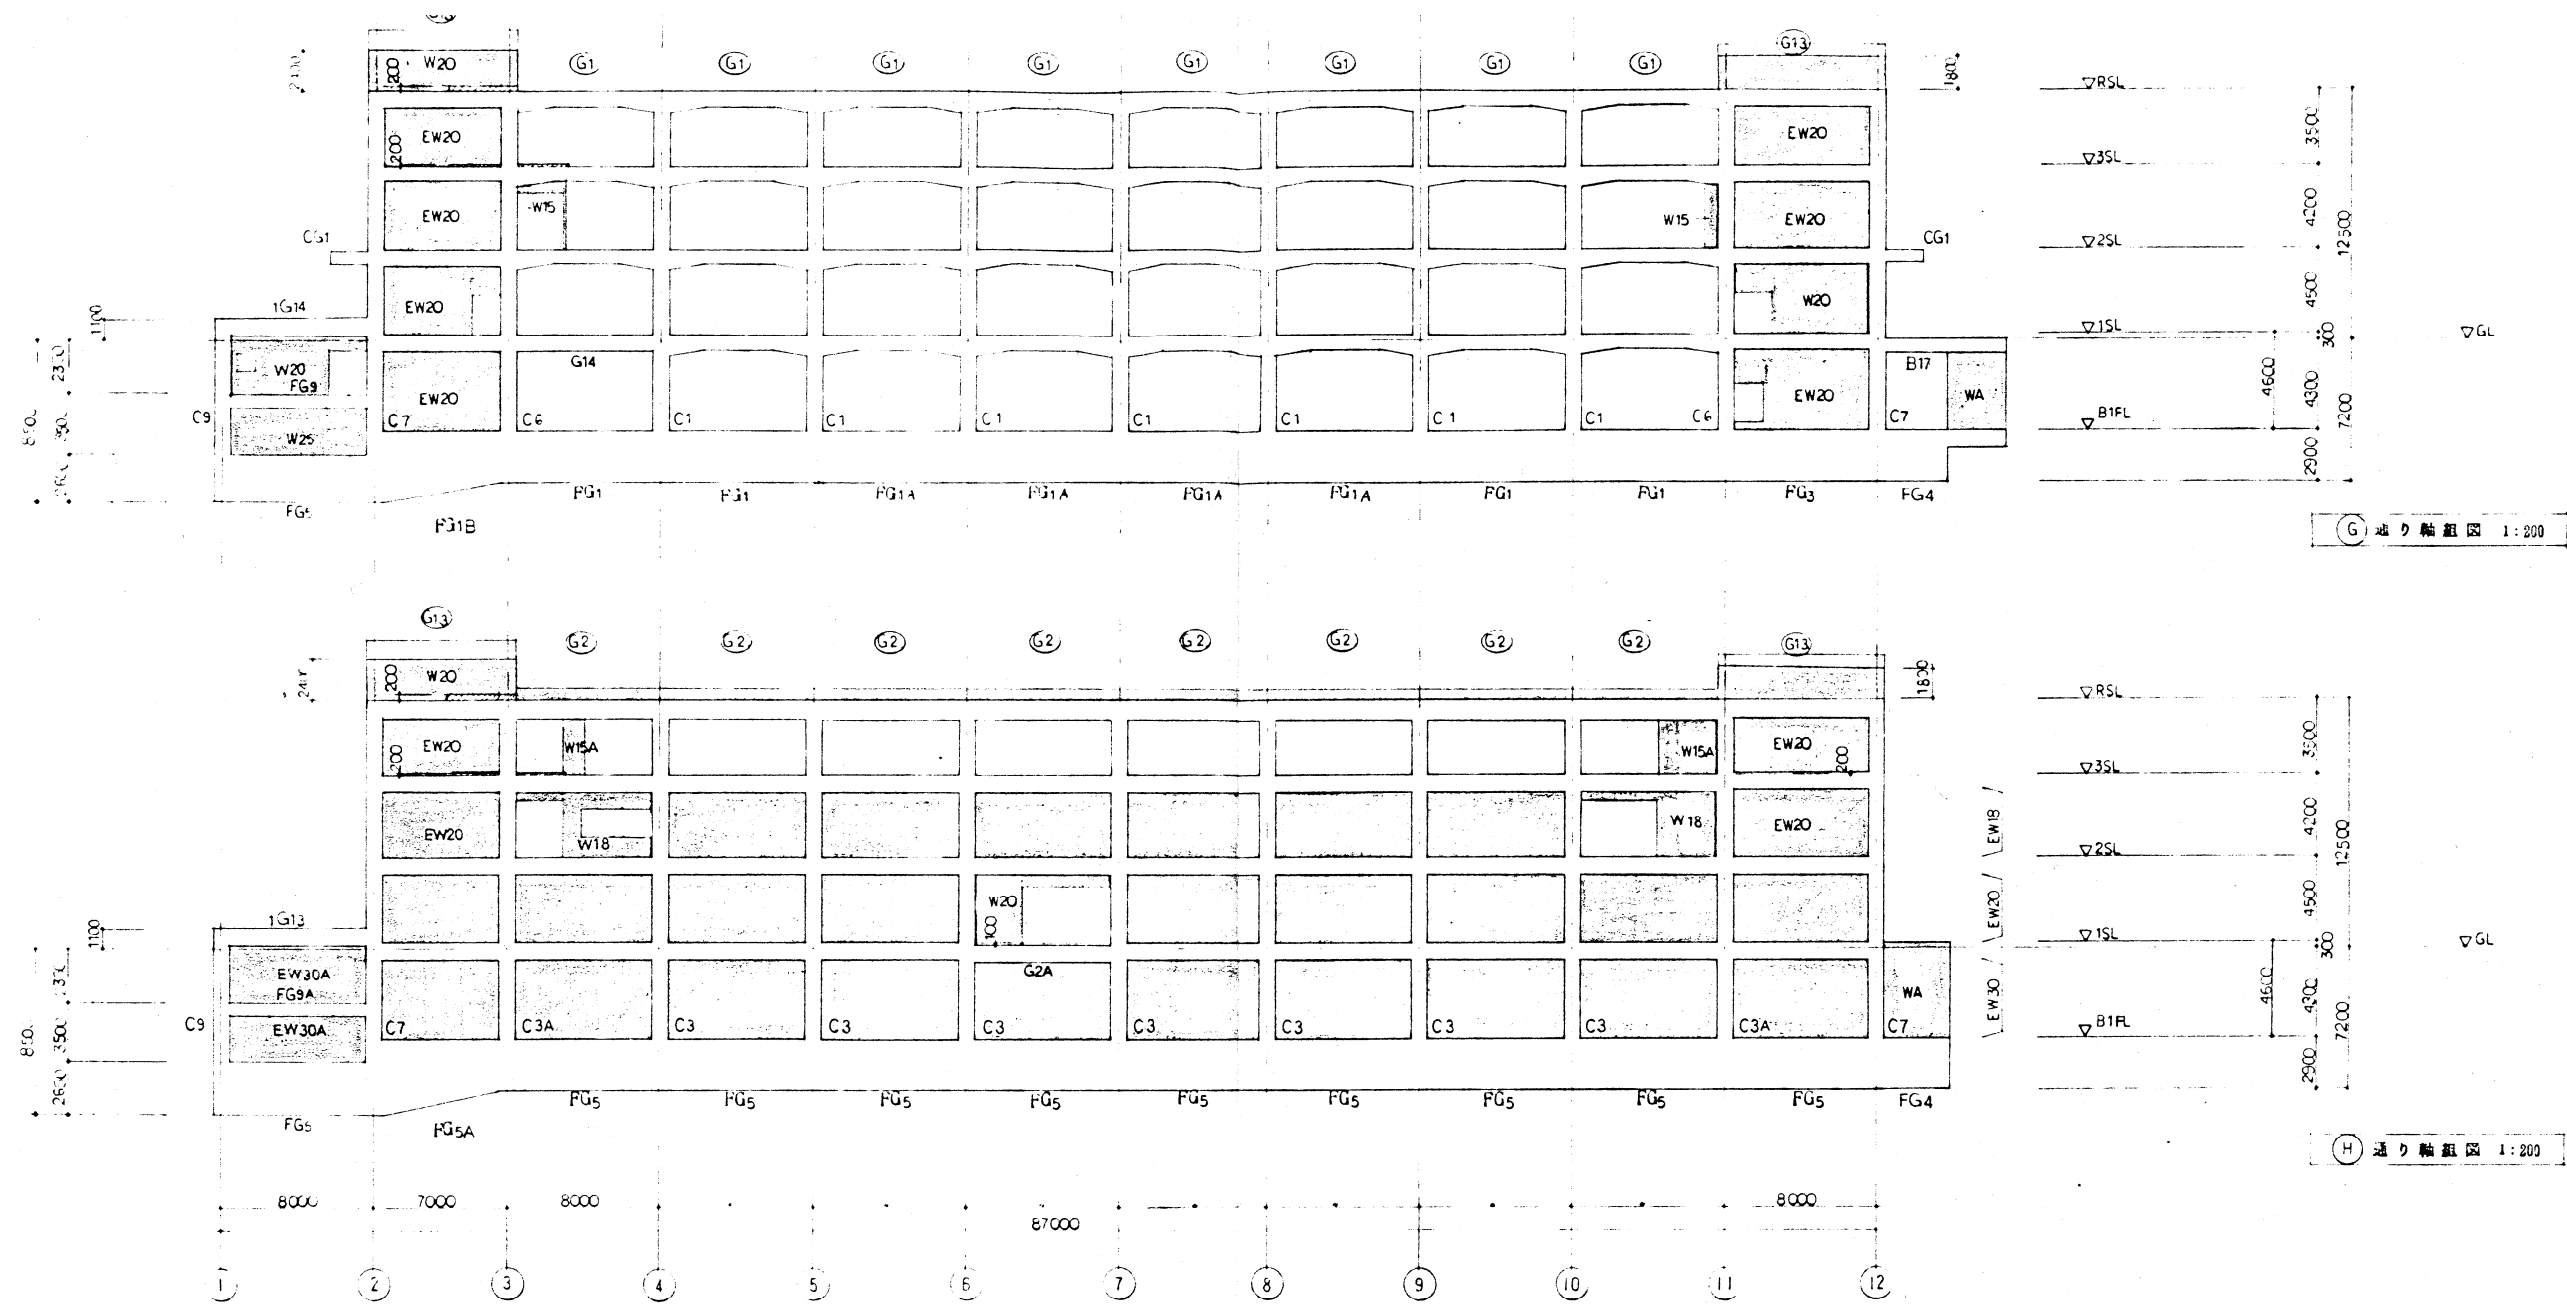


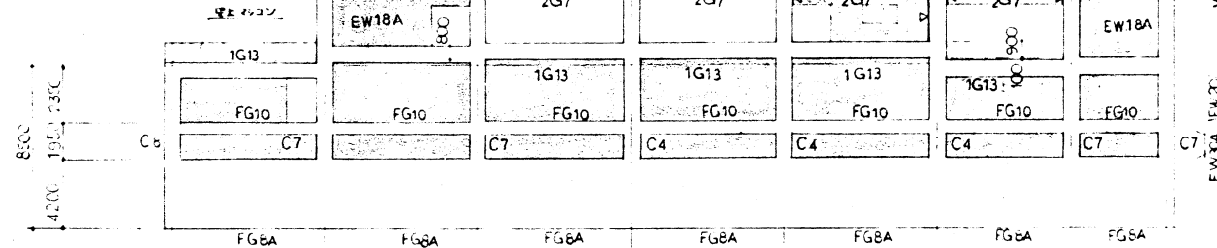


特記なき限り
主入口位置

1) 通り輪組図 1:200

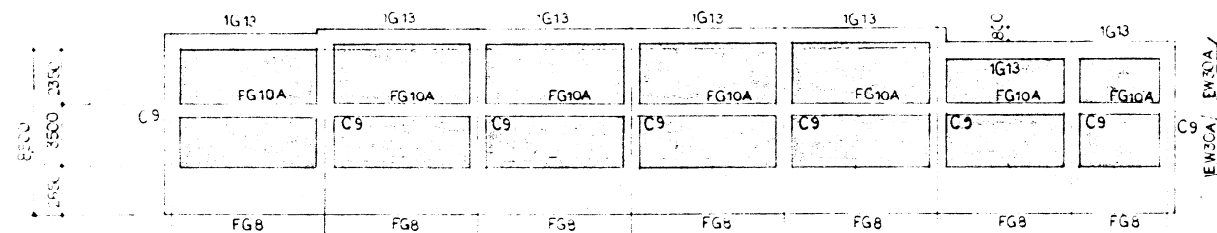


2) 通り輪組図 1:200

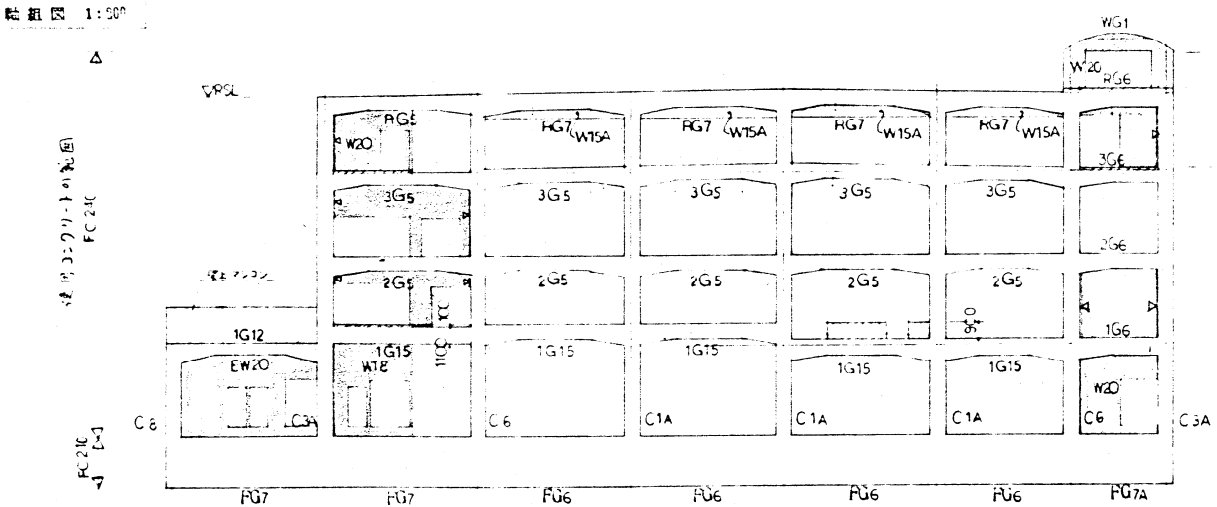


3) 通り輪組図 1:200


特記なき限り
W15 壁
斜線部分 床フカシ部分
--- 電線位置

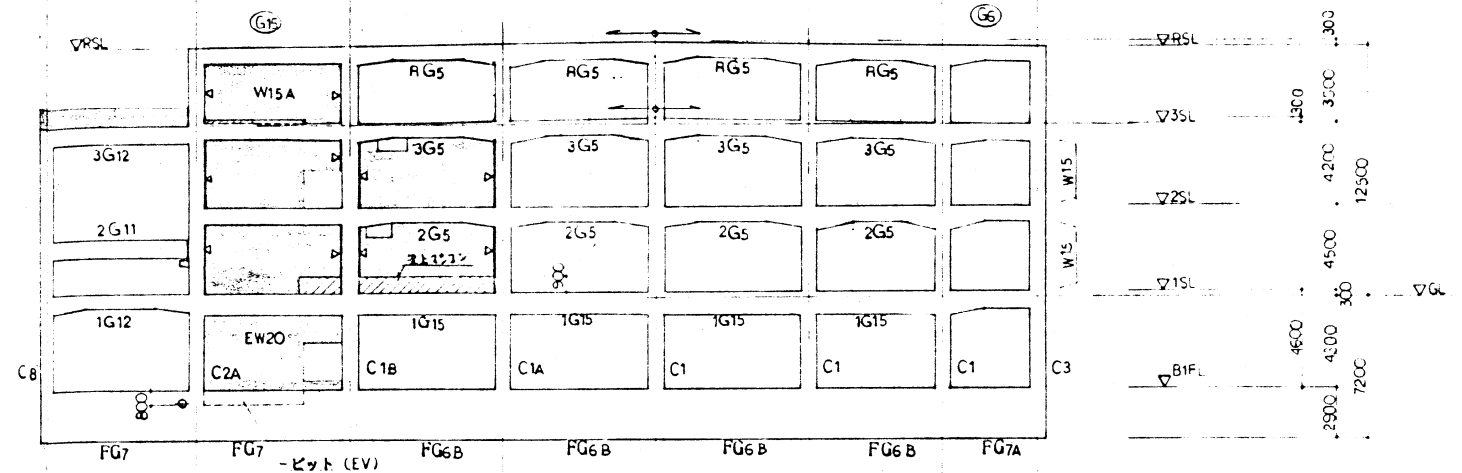


4) 通り輪組図 1:200

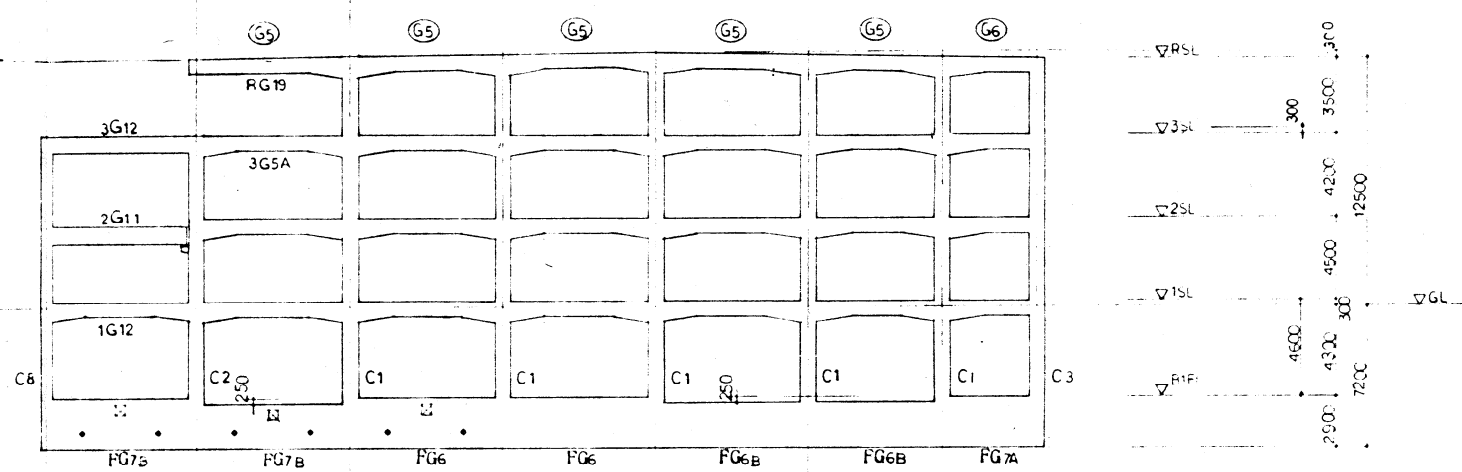


5) 通り輪組図 1:200

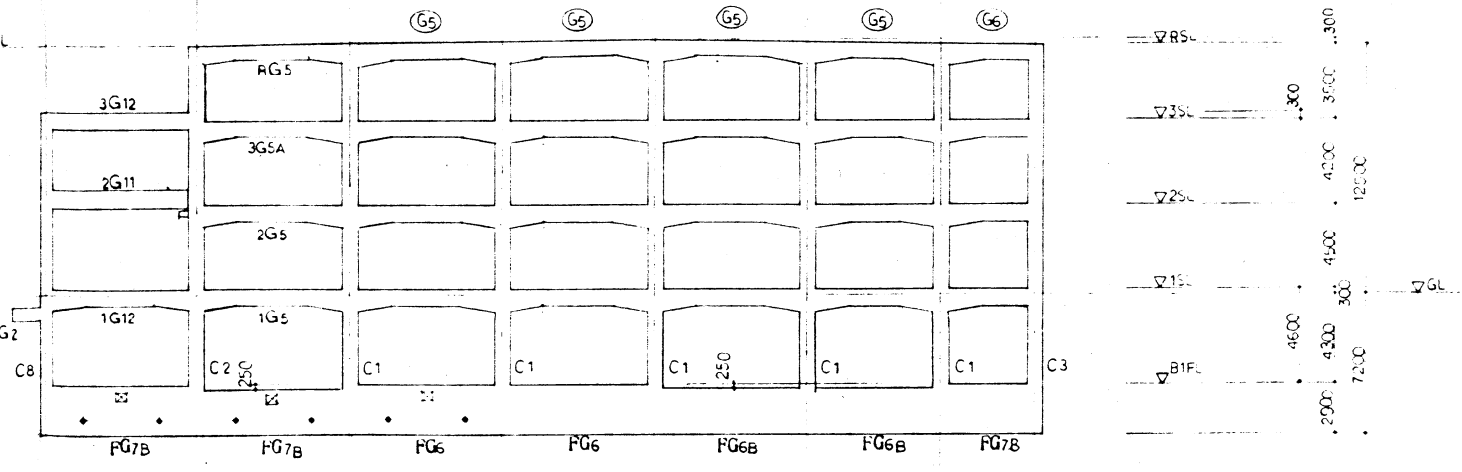


6) 通り輪組図 1:200

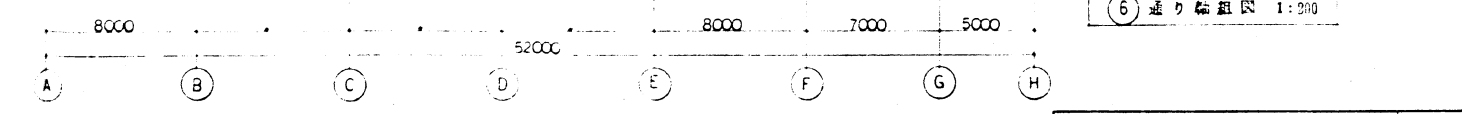


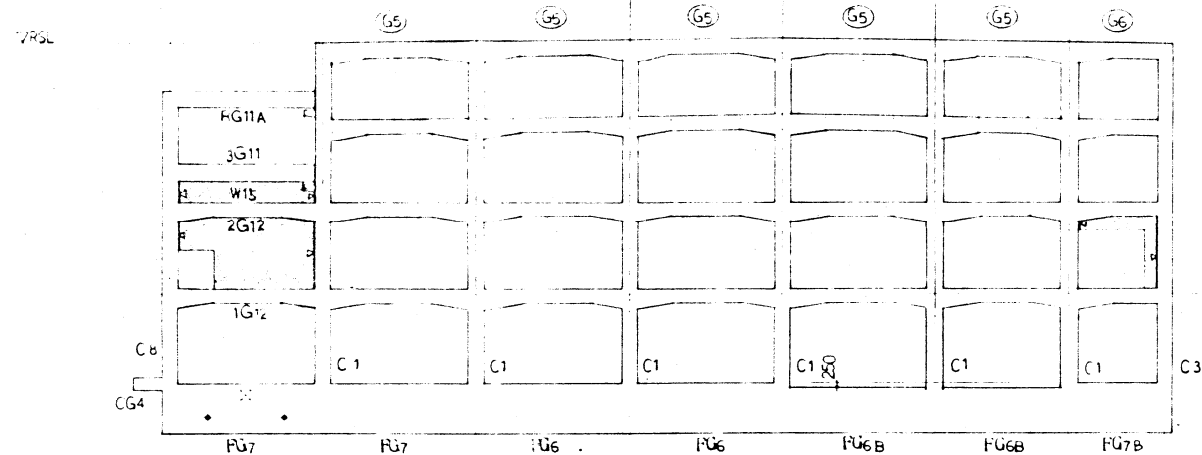


7 通り軸組図 1:200

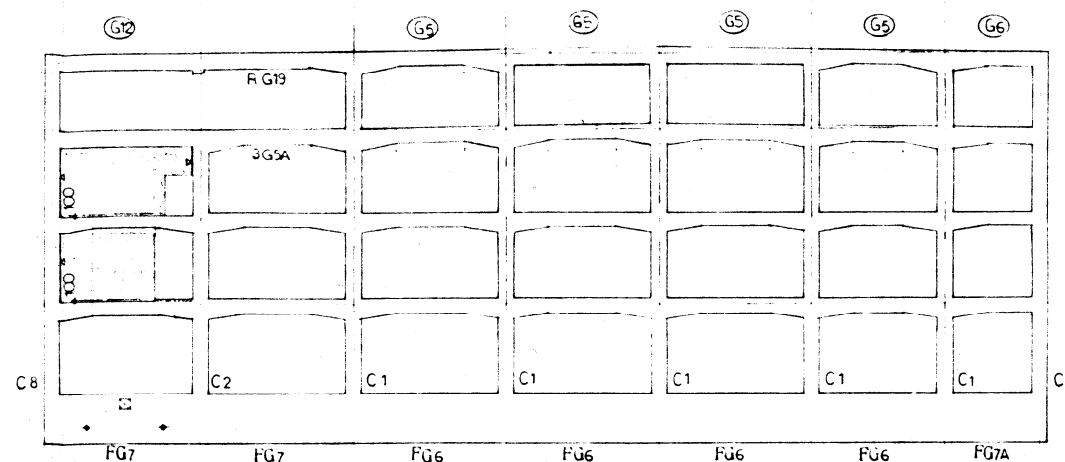


10 通り軸組図 1:200

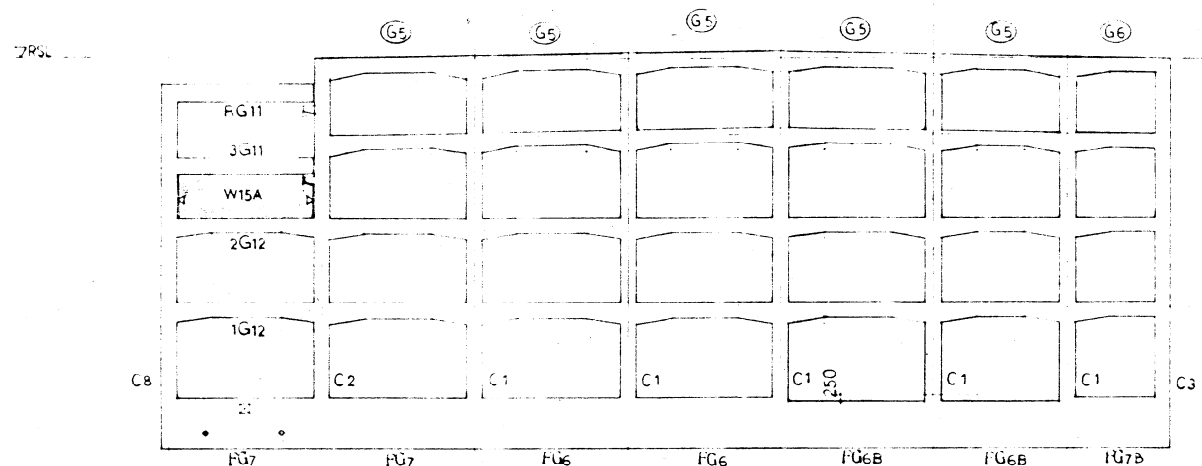



9 通り軸組図 1:200

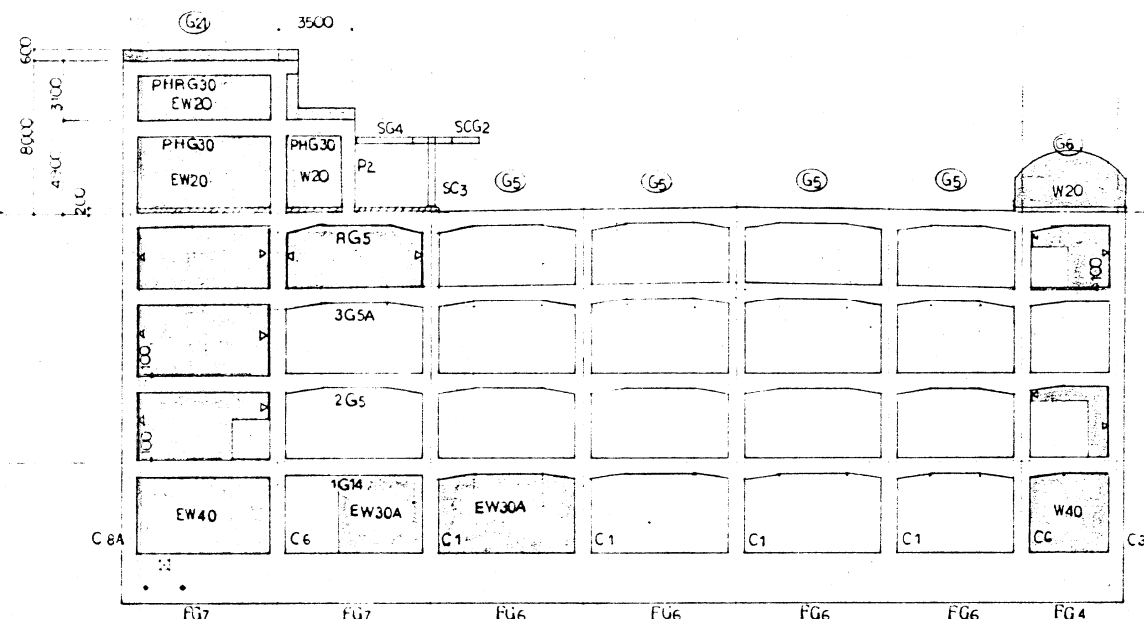

11 通り軸組図 1:200

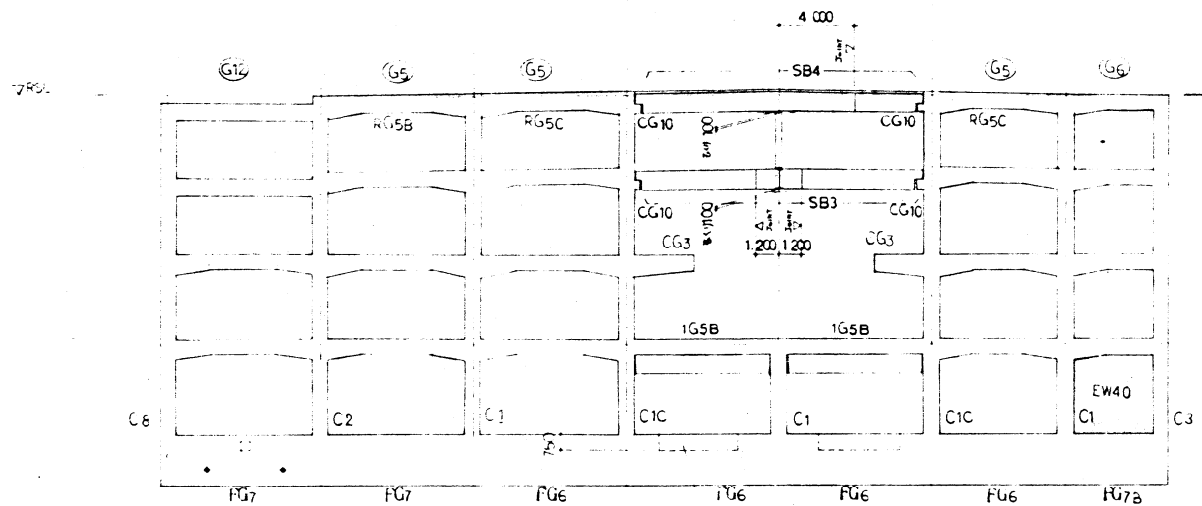

9 通り軸組図 1:200

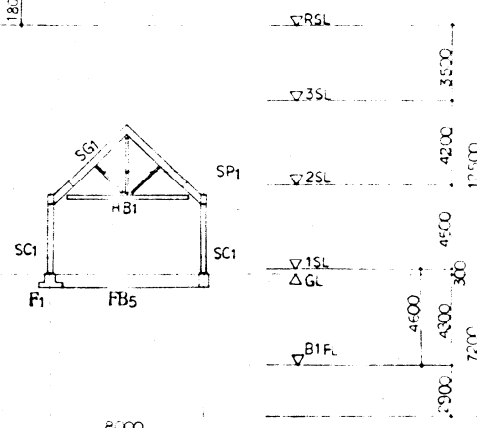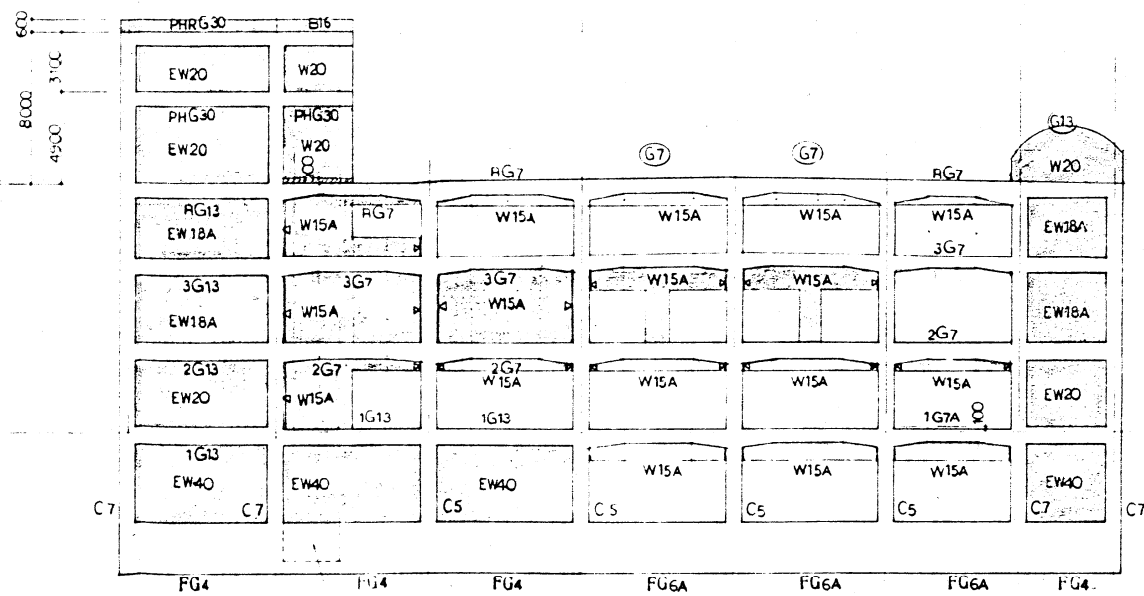

玄関 軸組図


特記なき限り
 壁 W15
 柱 煉瓦カシ部分
 窓 スリット窓

12 通り軸組図 1:200

フジタ工務株式会社 一級建築士事務所



名称) プリオ101新築工事	Project No.	000
軸組図 - 5	Scale	1:200
（株）観光都市計画事務所	Drawn by	S-18

基礎梁リスト 1:30

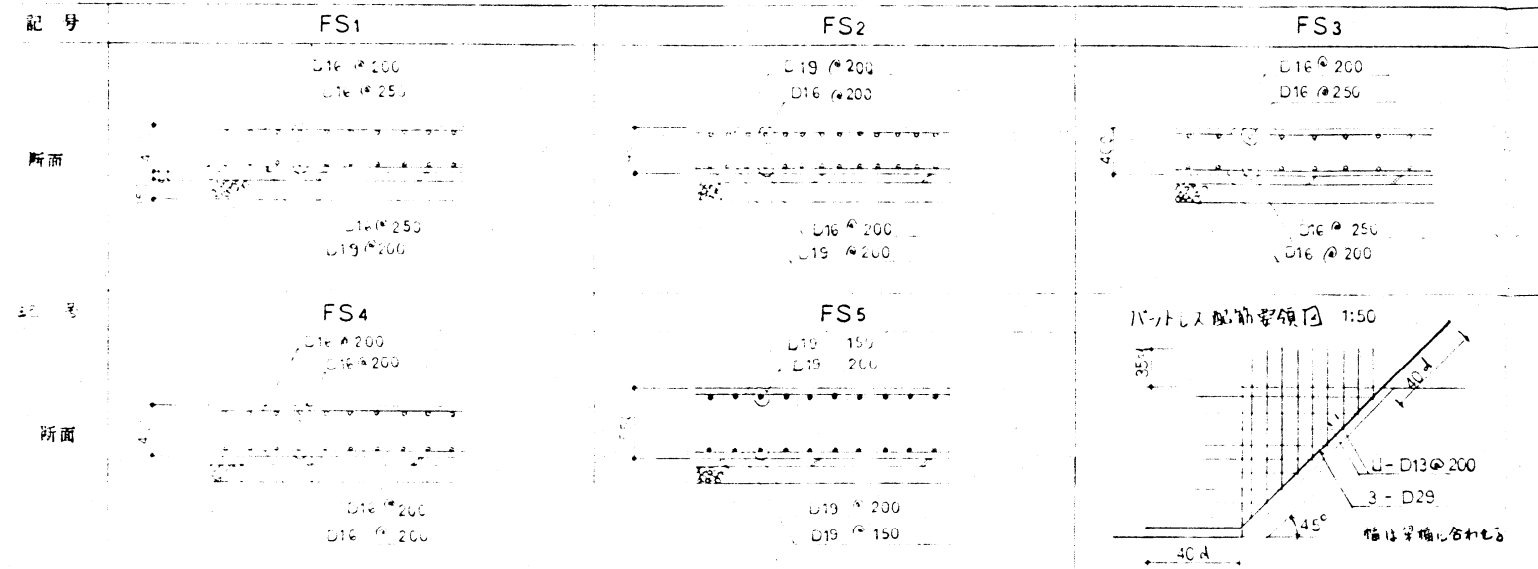


基礎梁リスト 1:30

断面 12-D13
巾止 D10-600

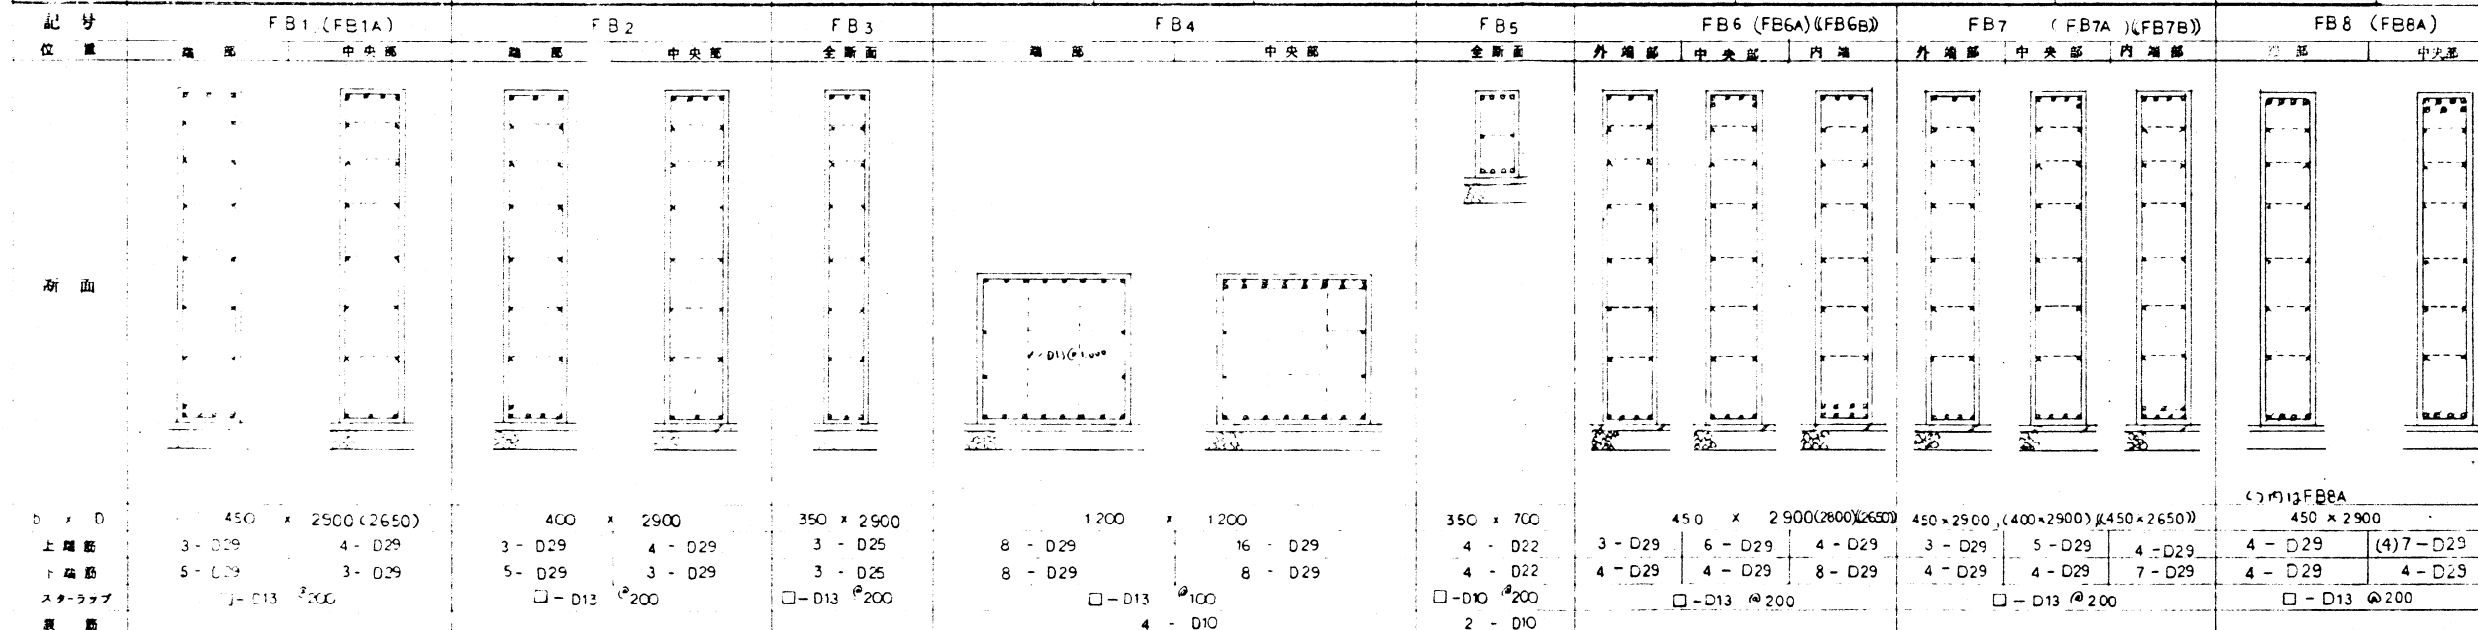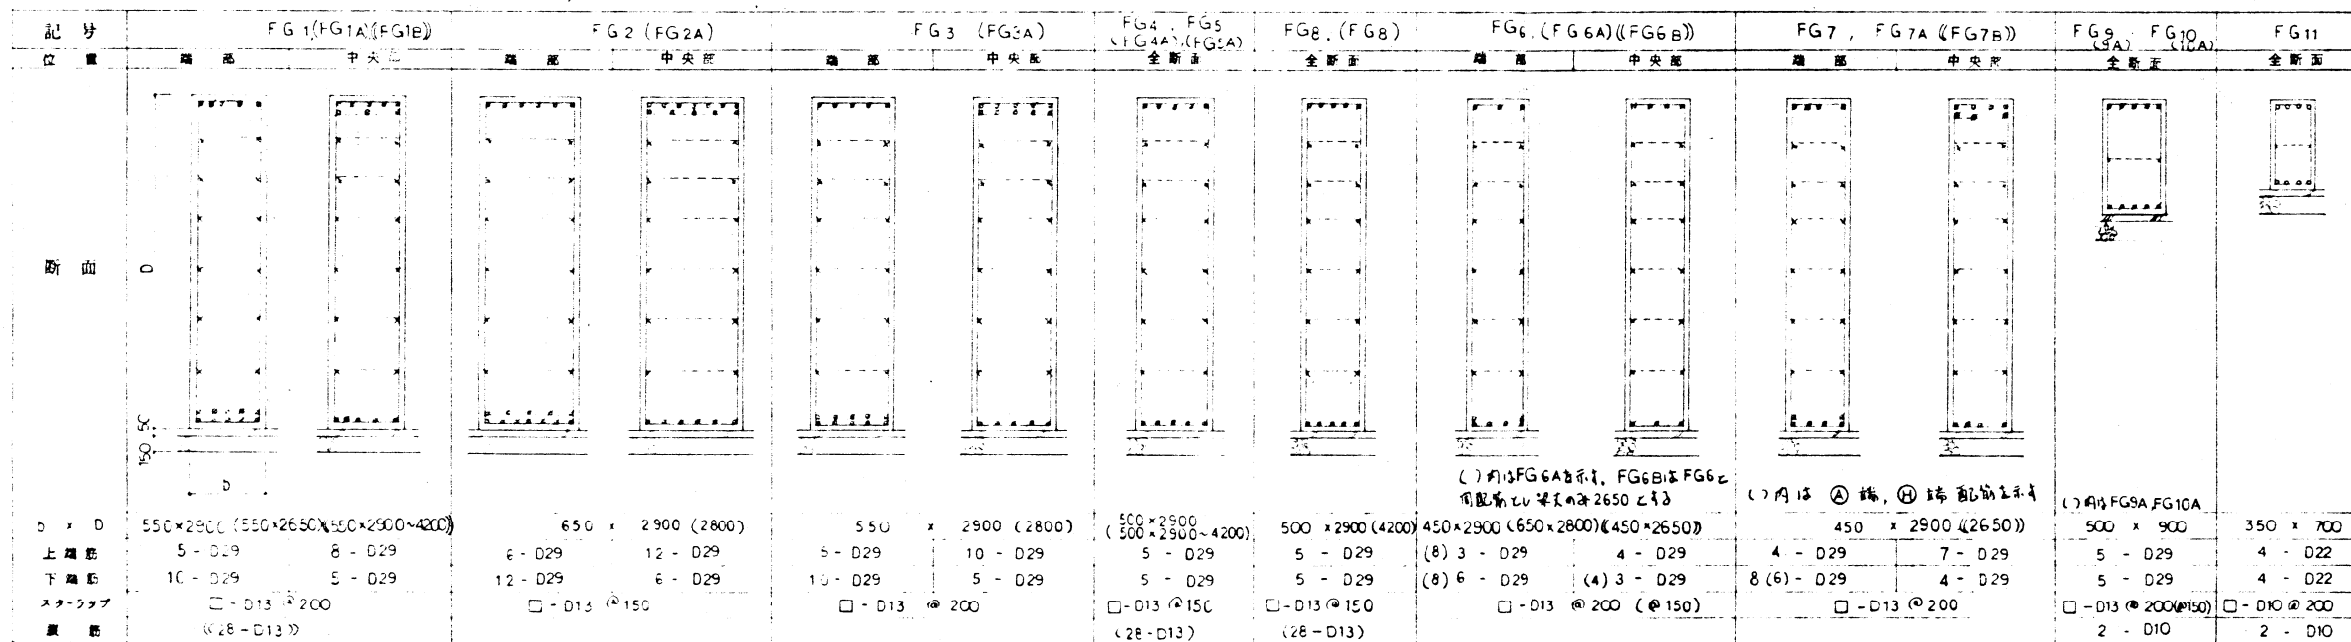

F1

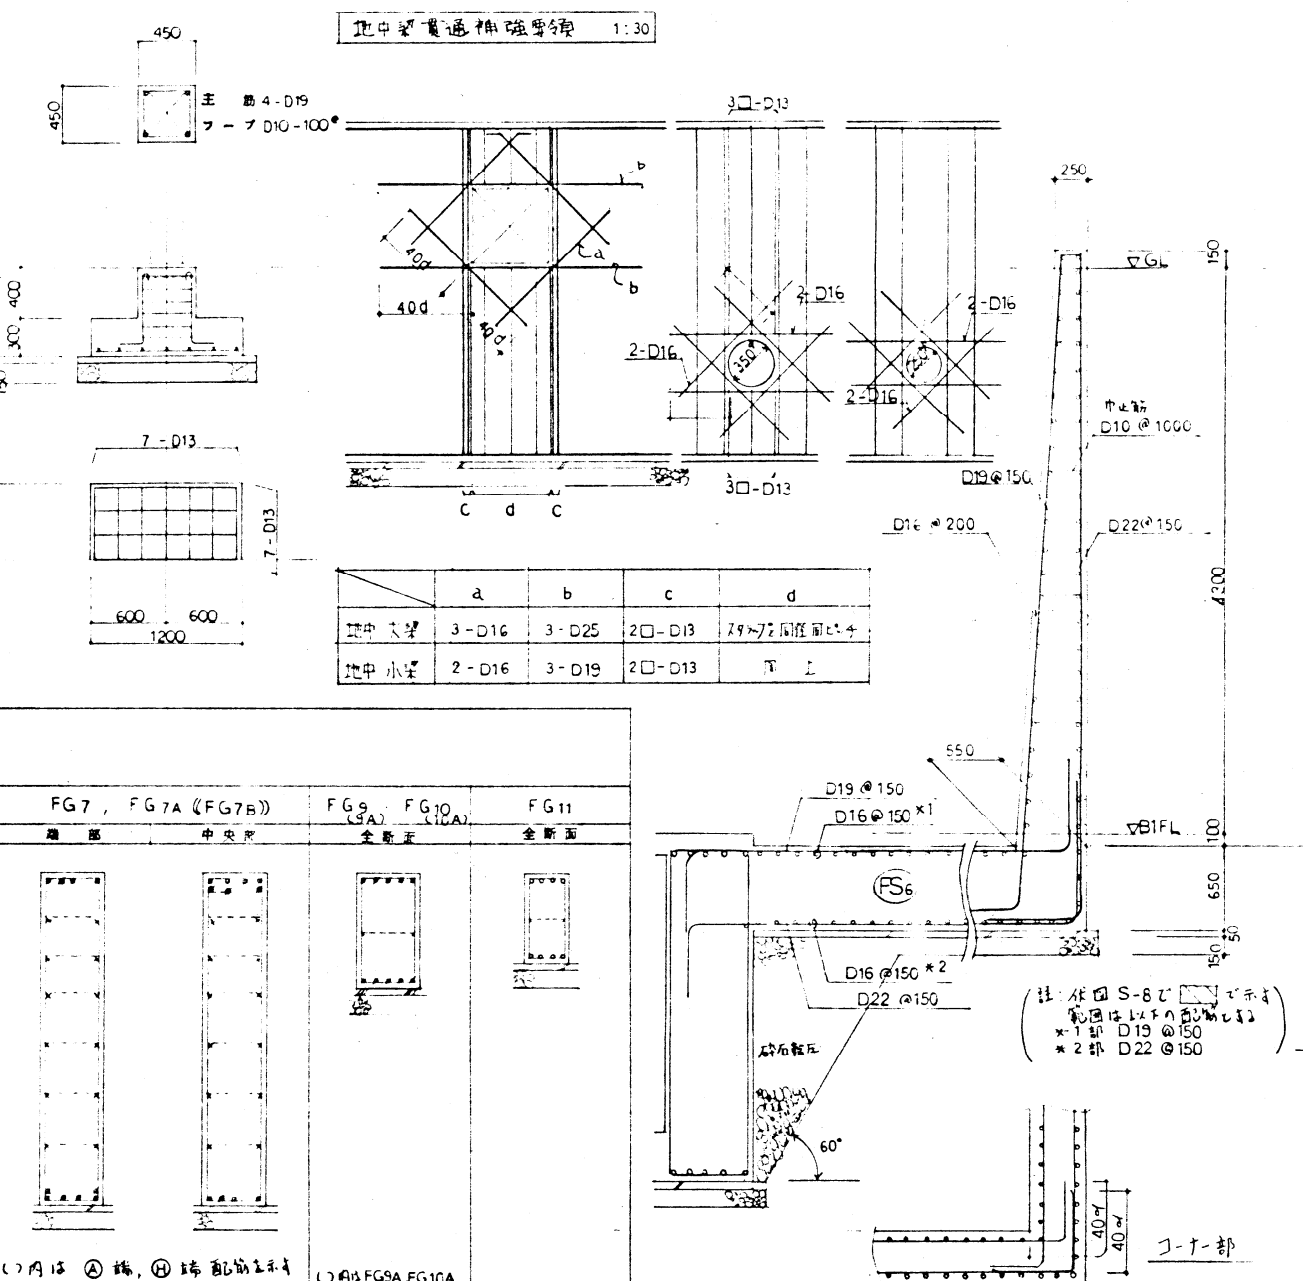


WA 擁壁断面詳細図 1:30

柱 リスト 1:30
 仕様: プ-7* B1 150 □-D13@100
 1- PH 150 □-U74@100
 150mm 20mm 150mm 7*7*7* 150mm U 記号は ユニバーサルを示す(高剛性鉄筋(13))
 柱 望み口内は プ-7* □-D16@75とする。
 (PC 41) (埋込打柱)

階	柱 号	C1, (C1A), (C1B), (C1C)	C2, (C2A)	C3, (C3A)	C4	C5	C6	C7, (C7A)	C8, (C8A)	C9
3	断面									
	主筋 ブープ	< > 内は C1C 10 - UD32 < □-U13@100 >	(2CA は埋込打) 10 - UD32	10 - UD32		10 - UD32	10 - UD32	8 - UD32	10 - UD32	10 - UD32 □-U13@70
2	断面									
	主筋 ブープ	10 - UD32	(C2A は埋込打) 10 - UD32	10 - UD32	10 - UD32	10 - UD32	10 - UD32	8 - UD32 □-U13@70	10 - UD32	
1	断面									
	主筋 ブープ	() 内は C1A, () 内は C1B 10 - UD32 (□-U13@70) (□-U13@60)	(2CA は埋込打) 10 - UD32 (□-U13@70)	() 内は C3A 10 - UD32 (□-U13@70)	10 - UD32 □-U13@70	10 - UD32 □-U13@100	10 - UD32 □-U13@70	() 内は C7A (12) 8 - UD32 □-U13@70	() 内は C8A 10 - UD32 (□-U13@100)	
B1	断面									
	主筋 ブープ	10 - UD32	10 - UD32	10 - UD32	10 - UD32	(400) (400) 10 - UD32	10 - UD32	8 - UD32	8 - UD32	8 - UD32


階	柱 号	C7A, C8A	C6	P1	P2
PH	断面				
	主筋 ブープ	8 - UD32 □-U74@100	14 - UD32 □-U13@70	4 - D19 □-D10@100	8 - D19 □-D10@100

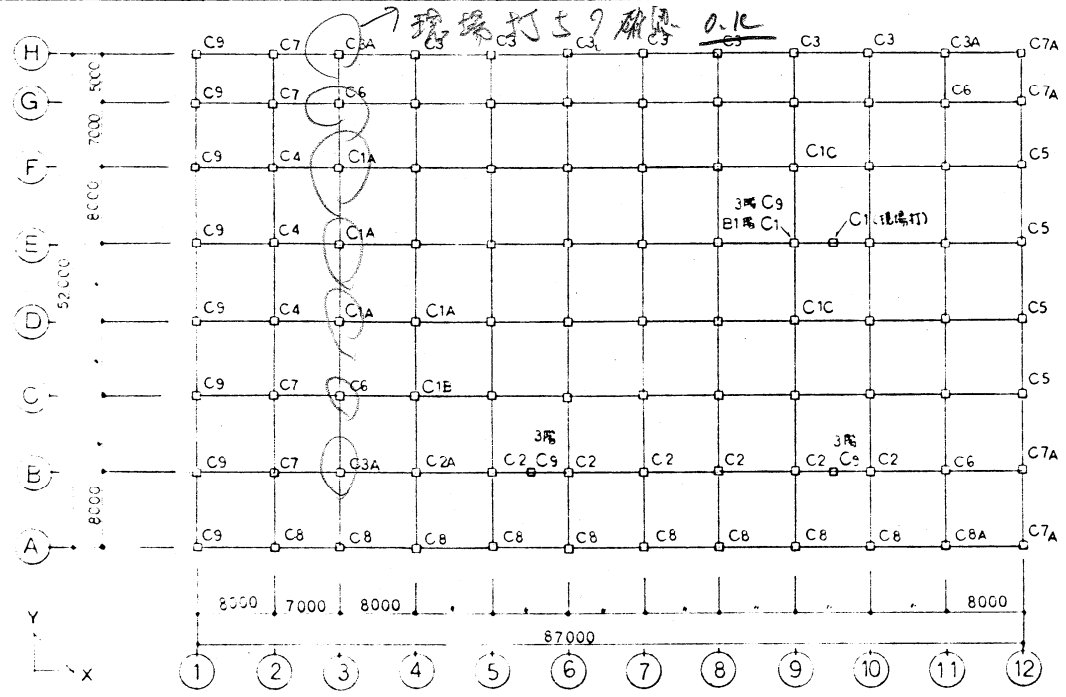

階	符号	G1 (G1A)		G2 (G2A/G2B)		G3		G4 (G4A)		G5 (G5A)		G6			G7 (G7A)		G8		G10		
		位置	端部	中央部	端部	中央部	端部	中央部	端部	中央部	端部	中央部	端部	中央部	端部	中央部	端部	中央部	端部	中央部	
R	断面																				
	上主筋 下主筋 現形 スラップ	3-UD32 2-UD32	2-UD32 3-UD32	3-UD32 2-UD32	3-UD32 2-UD32	3-UD32 2-UD32	3-UD32 2-UD32	3-UD32 2-UD32	3-UD32 2-UD32	3-UD32 2-UD32	3-UD32 2-UD32	3-UD32 2-UD32	3-UD32 2-UD32	3-UD32 2-UD32	3-UD32 2-UD32	3-UD32 2-UD32	3-UD32 2-UD32			3-UD32 2-UD32	3-UD32 3-UD32
3	断面		形状 同上		同上				同上					同上		G7Aは現場打設				同上	
	上主筋 下主筋 現形 スラップ	()内はG1Aを現場打設 4 3-UD32 2-UD32 2 2-UD32 (4) 3-UD32					5-UD32 5-UD32 5-UD32 5-UD32 4-D13 4-D13			3-UD32 2-UD32 2-UD32 (3) 2-UD32	3-UD32 2-UD32 2-UD32 3-UD32	3-UD32 2-UD32 2-UD32 3-UD32	G7Aは現場打設		3-UD32 2-UD32 2-UD32 3-UD32	3-UD32 2-UD32 2-UD32 3-UD32					
2	断面		形状 同上																	同上	
	上主筋 下主筋 現形 スラップ	3-UD32 2-UD32 2-UD32 3-UD32	2-UD32 3-UD32	3-UD32 2-UD32 2-UD32 3-UD32	3-UD32 2-UD32 2-UD32 3-UD32	3-UD32 2-UD32 2-UD32 3-UD32	3-UD32 2-UD32 2-UD32 3-UD32	3-UD32 2-UD32 2-UD32 3-UD32	(3) 4-UD32 (2) 3-UD32 (2) 3-UD32 (3) 4-UD32	4-UD32 2-UD32 3-UD32 2-UD32	4-UD32 2-UD32 3-UD32 2-UD32	4-UD32 2-UD32 3-UD32 2-UD32	4-UD32 2-UD32 3-UD32 2-UD32	3-UD32 2-UD32 2-UD32 3-UD32	3-UD32 2-UD32 2-UD32 3-UD32	5-UD32 5-UD32 5-UD32 5-UD32 4-D13 4-D13	5-UD32 5-UD32 5-UD32 5-UD32 4-D13 4-D13				
1	断面		形状 同上				同上				同上		同上		同上		同上				
	上主筋 下主筋 現形 スラップ	4-UD32 2-UD32 2-UD32 4-UD32	2-UD32 4-UD32 4-UD32 2-UD32	3-UD32 3-UD32 2-UD32 2-UD32	3-UD32 3-UD32 2-UD32 2-UD32	()内はG2A G2Bは現場打設 スラップはG1Aに 同形	3-UD32 3-UD32 2-UD32 2-UD32	3-UD32 3-UD32 2-UD32 2-UD32	(4) 4-UD32 (3) 3-UD32 (3) 3-UD32 (4) 4-UD32		()内はG4A		()内はG4A		()内はG4A		()内はG4A		3-UD32 3-UD32 3-UD32 3-UD32	3-UD32 3-UD32 3-UD32 3-UD32	

階	符号	G3A		G3B		
位置	断面	端部	中央部	端部	中央部	
R	断面					
	上主筋	10 - UD32	7 - UD32	10 - UD32	7 - UD32	
	下主筋	5 - UD32	10 - UD32	5 - UD32	5 - UD32	
	配筋	4 - D13	2 - D13	4 - D13	2 - D13	
スラブ厚		□ - D13 @ 150		□ - D13 @ 100		

註: PC大梁の小梁が中央部は上コンクリートが設計基準強度以上と仮定される。

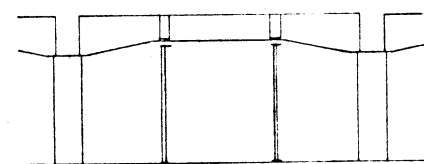

階	符号	G5B	
位置	断面	端部	中央部
1	断面		
上主筋	6 - UD32	4 - UD32	4 - UD32
下主筋	4 - UD32	4 - UD32	4 - UD32
スラップ	□ - D13 @ 150		

フジエ建築株式会社一級建築士事務所

大梁 リスト (2) 1:30

1 梁 2. D13, 桁筋 D19 (PC工)






2 29-7-7" □ - D13 @ 200

3 桁筋 29-7-7" □ - D13 @ 1000

階	符号	G11 (G11A) (配筋省略)		G12		G13	G14		G15	G17 (G17A)		G18	G20		階	符号	G30		G31																
		位置	断面	断面	断面	断面	断面	断面	断面	断面	断面	断面	断面	断面			断面	断面	断面	断面															
R	断面	位置	断面	断面	断面	断面	断面	断面	断面	断面	断面	断面	断面	断面	PH	断面	断面	断面																	
																			上主筋	下主筋	断面	断面	断面	断面	断面	断面	断面	断面	断面	断面	断面	断面	断面		
																																		上主筋	下主筋
25-7-7"																																			
3	断面	位置	断面	断面	断面	断面	断面	断面	断面	断面	断面	断面	断面	断面	PH	断面	断面	断面																	
																			上主筋	下主筋	断面	断面	断面	断面	断面	断面	断面	断面	断面	断面	断面	断面	断面	断面	断面
29-7-7"																																			
2	断面	位置	断面	断面	断面	断面	断面	断面	断面	断面	断面	断面	断面	断面	PH	断面	断面	断面																	
																			上主筋	下主筋	断面	断面	断面	断面	断面	断面	断面	断面	断面	断面	断面	断面	断面	断面	断面
29-5-7"																																			
1	断面	位置	断面	断面	断面	断面	断面	断面	断面	断面	断面	断面	断面	断面	PH	断面	断面	断面																	
																			上主筋	下主筋	断面	断面	断面	断面	断面	断面	断面	断面	断面	断面	断面	断面	断面	断面	断面
29-7-7"																																			
R	断面	位置	断面	断面	断面	断面	断面	断面	断面	断面	断面	断面	断面	断面	PH	断面	断面	断面																	
																			上主筋	下主筋	断面	断面	断面	断面	断面	断面	断面	断面	断面	断面	断面	断面	断面	断面	断面
29-7-7"																																			














PC 小梁 リスト 1:30







1. 断面 2. 寸法 3. 寸法
1. 断面 2. 寸法 3. 寸法
1. 断面 2. 寸法 3. 寸法

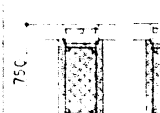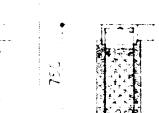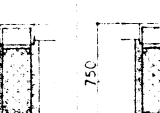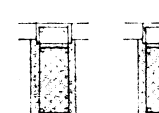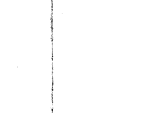断面	B1 (B1A) [B1B]		B2 (B2A)		B3		B4		
	端部	中央部	端部	中央部	端部	中央部	内端部	中央部	外端部
断面									
上主筋	3 - D22	2 - D22	3 - D22	(3) 2 - D22	3 - D22	3 - D22	3 - D22	2 - D22	2 - D22
下主筋	2 - D22	(3) 4 - D22	(3) 2 - D22	(5) 4 - D22	3 - D22	6 - D22	2 - D22	3 - D22	2 - D22
縦筋									
スリット									

RC 小梁・片持梁 リスト 1:30


1. 断面 2. 寸法 3. 寸法
1. 断面 2. 寸法 3. 寸法
1. 断面 2. 寸法 3. 寸法

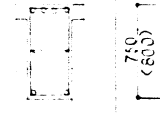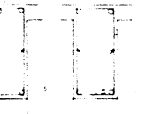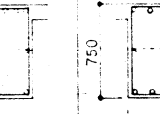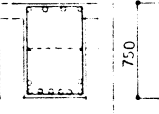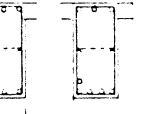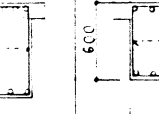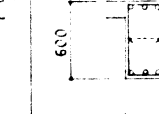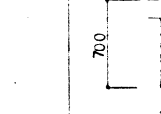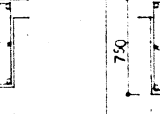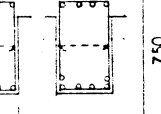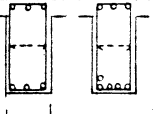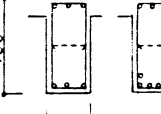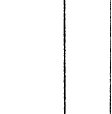断面	B11			B12 (B2A)			B13		B14			B15			B16	B17	B18		B19		B20	
	外端部	中央部	内端部	外端部	中央部	内端部	端部	中央部	外端部	中央部	内端部	外端部	中央部	内端部	全断面	全断面	端部	中央部	端部	中央部	端部	中央部
断面																						
上主筋	3 - D22	2 - D22	4 - D22	3 - D22	(3) 2 - D22	(5) 4 - D22	4 - D22	4 - D22	3 - D22	3 - D22	5 - D22	3 - D22	3 - D22	5 - D22	3 - D22	4 - D22	4 - D22	4 - D22	3 - D22	3 - D22	3 - D22	3 - D22
下主筋	2 - D22	3 - D22	2 - D22	(3) 2 - D22	(5) 4 - D22	(3) 2 - D22	4 - D22	8 - D22	3 - D22	5 - D22	3 - D22	3 - D22	5 - D22	3 - D22	3 - D22	4 - D22	4 - D22	6 - D22	3 - D22	5 - D22	3 - D22	6 - D22
縦筋																						
スリット																						

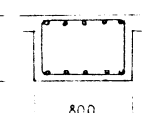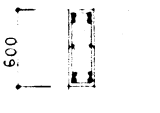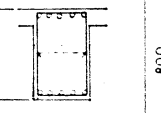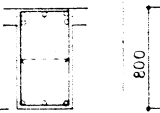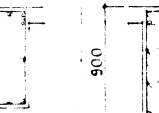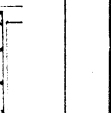
断面	CG10	WG1	CB1	CG1	CG2	CG3	CG4
	全断面	全断面	全断面	全断面	全断面	全断面	全断面
断面							
上主筋	5 - D22	4 - D19	5 - D22	5 - D22	5 - D25	6 - D25	7 - D25
下主筋	5 - D22	4 - D19	5 - D22	3 - D22	3 - D25	4 - D25	4 - D25
縦筋							
スリット							

高小
としな


		EW15	EW18	EW18A	EW20	EW30	EW40	W25 (EW30A)	W15	W15A	W18	W20	BW15	断面図
断面														
		15	18	18	20	30	40	25	15	15	18	20	15	
材料		D10 @ 200 15mm	D10 @ 200 18mm	D13 @ 150 18mm	D13 @ 150 20mm	上図による	D19 @ 150 40mm	D16 @ 150 25mm	D10 @ 200 15mm	D10 @ 250 15mm	D10 @ 200 18mm	D13 @ 200 20mm	D10 @ 400 15mm	
		D10 @ 200 15mm	D10 @ 200 18mm	D10 @ 200 18mm	D13 @ 150 20mm	D16 @ 150 30mm	D19 @ 150 40mm	D16 @ 150 25mm	D10 @ 200 15mm	D10 @ 250 15mm	D10 @ 200 18mm	D13 @ 200 20mm	D10 @ 600 15mm	
補強筋	a	2 - D13	4 - D13	4 - D13	4 - D16	4 - D10	—	4 - D19	1 - D13	2 - D13	2 - D13	2 - D16	1 - D13	
	b	2 - D13	4 - D13	4 - D13	4 - D16	4 - D19	—	4 - D19	1 - D13	2 - D13	2 - D13	2 - D16	1 - D13	
	c	2 - D10	2 - D10	2 - D13	2 - D13	3 - D13	—	2 - D13	1 - D13	1 - D13	2 - D13	2 - D13	—	

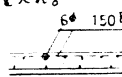符号	版厚	位置	主筋方向	配筋率	備考
S ₁	135	上筋 下筋	D10 @200	D10 @250	
S ₂	135	上筋 下筋	D10, D13 @200	D10 @250	PC板
S ₃	135	上筋 下筋	D13 @200	D10 @250	上筋 S ₂ の上筋に代わり入れ 
S ₁₁	135	上筋 下筋	D10 @200	D10 @250	
S ₁₂	135	上筋 下筋	D10, D13 @200	D10 @250	縦筋は部分は フラットバー (Fバー) 使用
S ₁₃	160	上筋 下筋	D10, D13 @200	D10 @200	
S ₁₄	180	上筋 下筋	D13 @200	D10, D13 @200	
S ₁₅	150	上筋 下筋	D10, D13 @200	D10 @200	
S ₁₆	200	上筋 下筋	D13, D16 @200	D13 @200	
S ₁₇	250	上筋 下筋	D16 @200	D13, D16 @200	
S ₁₈	150	上筋 下筋	D13 @200	D10 @200	
S ₁₉	180	上筋 下筋	D13 @200	D10 @200	
S ₂₀	200	上筋 下筋	D13 @150	D13 @200	
S ₂₁	350	上筋 下筋	D16 @150	D16 @150	
S ₂₂	135	上筋 下筋	D10, D13 @200	D10, D13 @200	
S ₂₃	135	上筋 下筋	D10, D13 @200	D10 @200	縦筋は部分は フラットバー (Fバー) 使用


ハ・ラ ハ・ツ ト 1:30

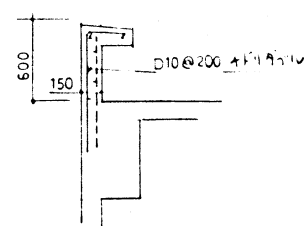


階段屋 3-1-2: 切部 1:30

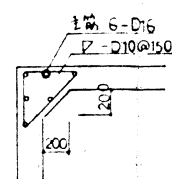


2階 グリーンストラップ® 部床補修 1.30

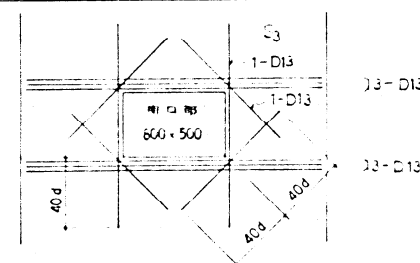



車路部 プラケト 詳細図 1:30

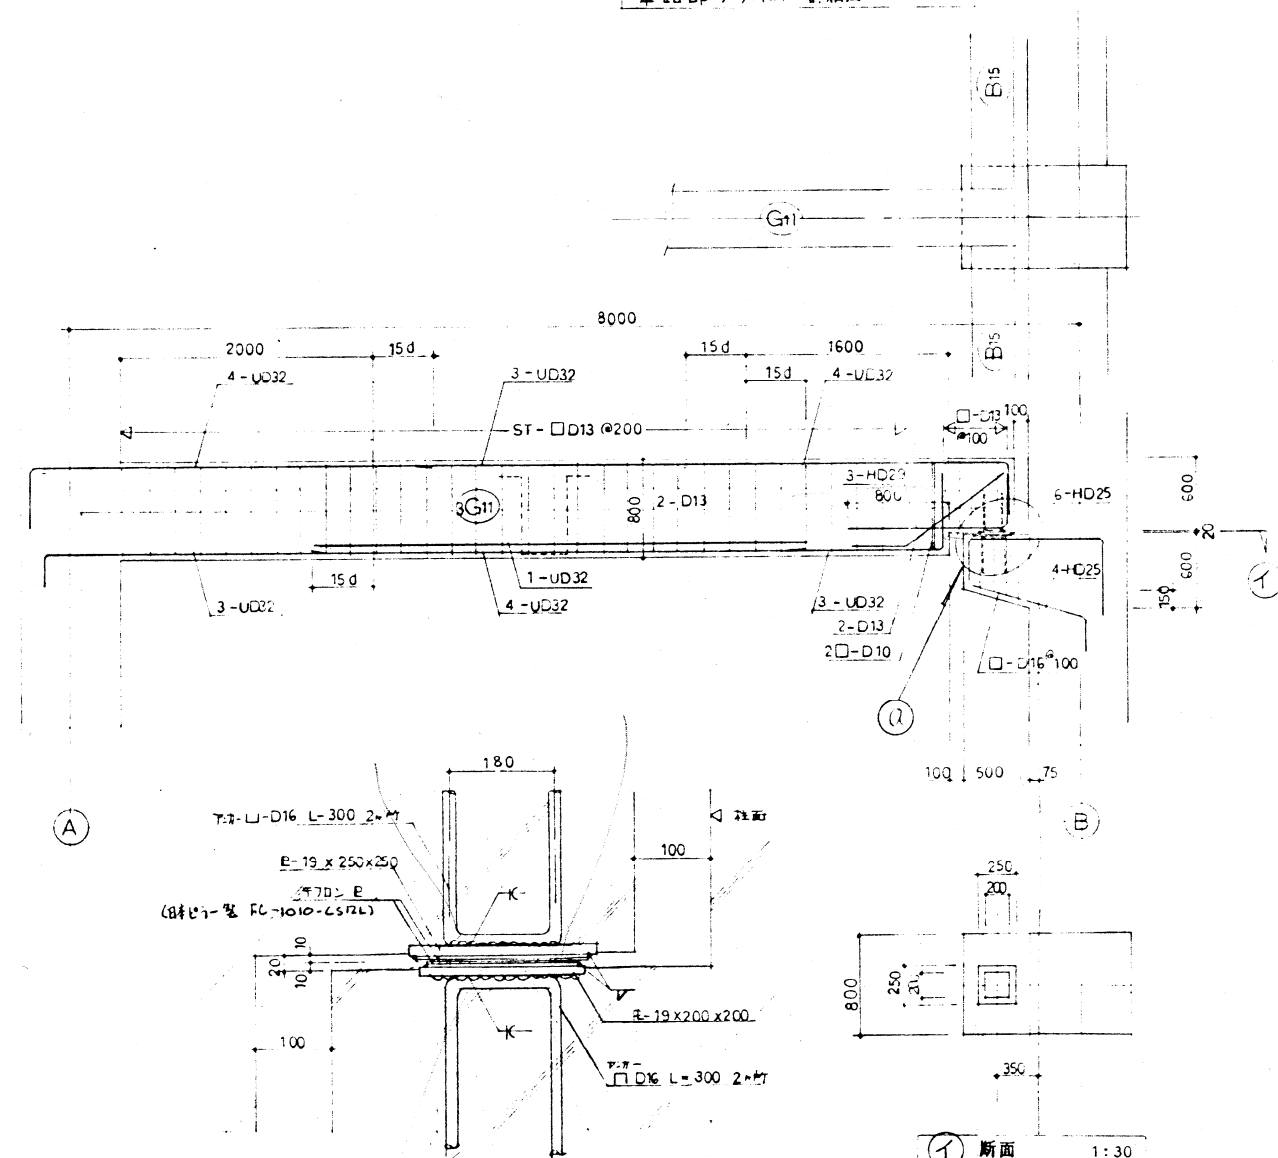


楠島日記

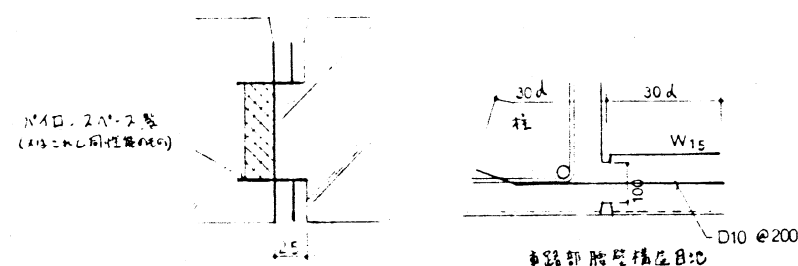


(a) 部詳細図 1:5

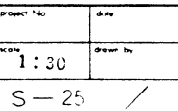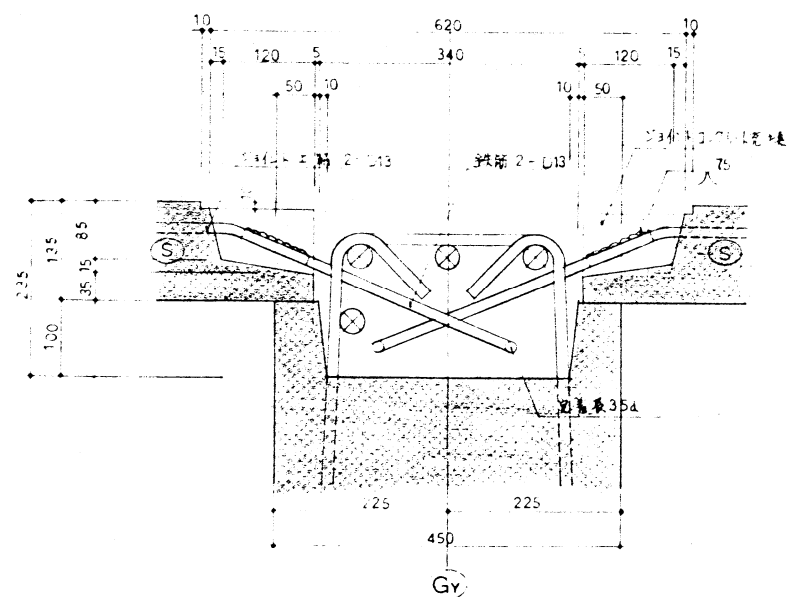


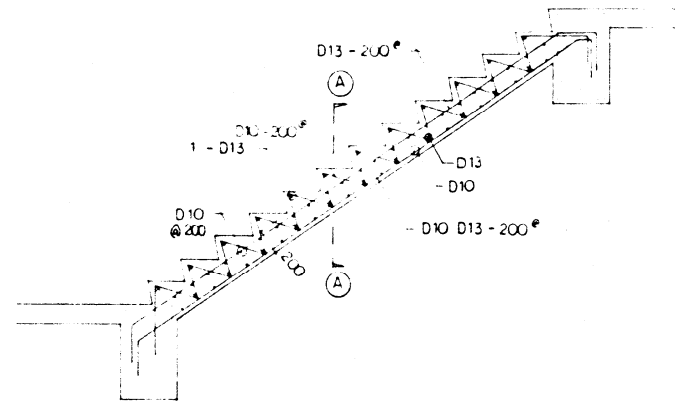

K2 階段配筋図

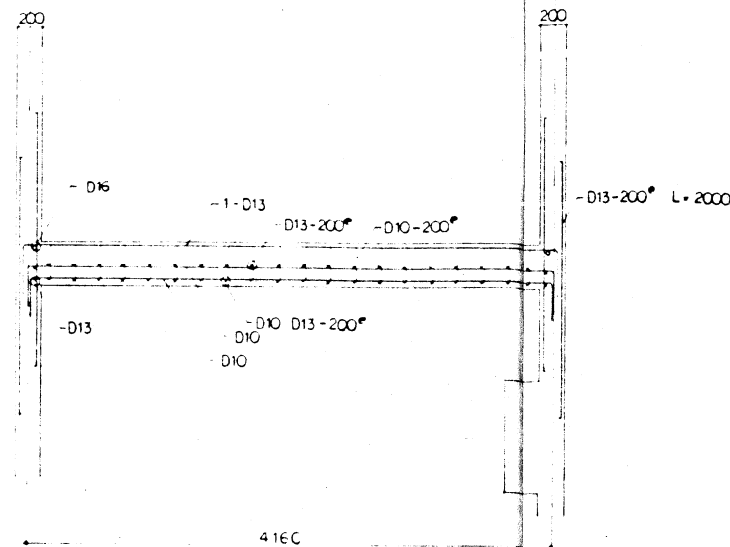


(A)-(A) SEC

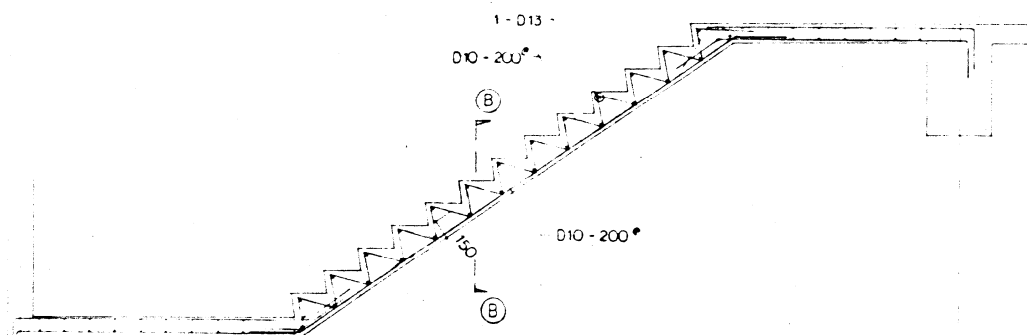


7350


K1 階段配筋図

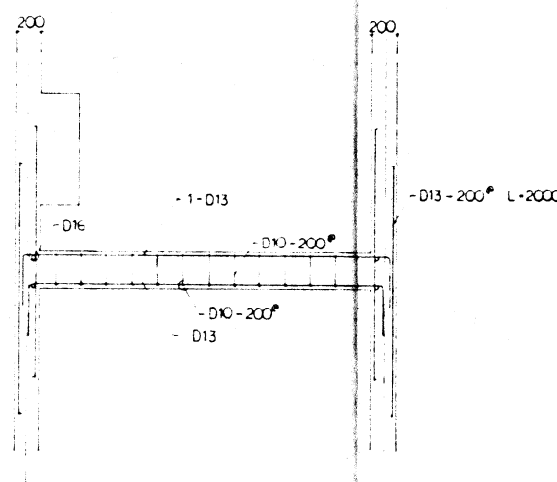


(B)-(B) SEC

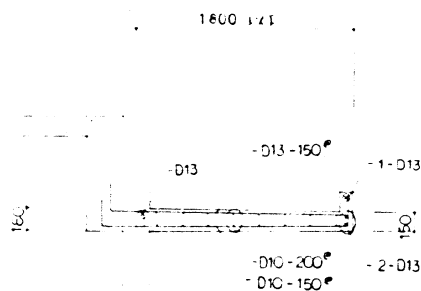



CS1

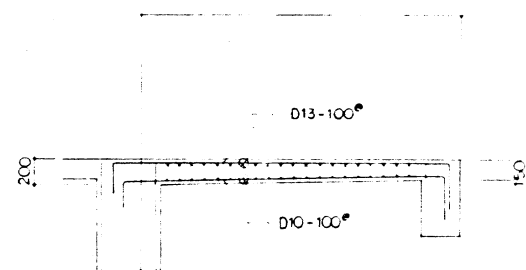


CS2

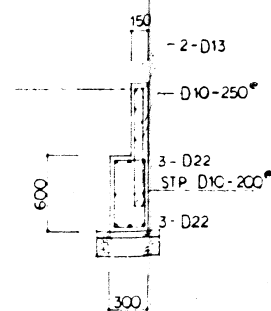

花壇部

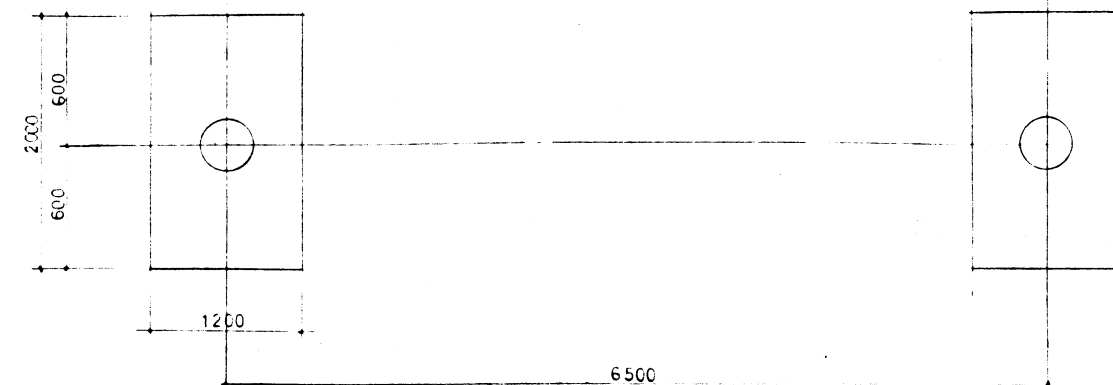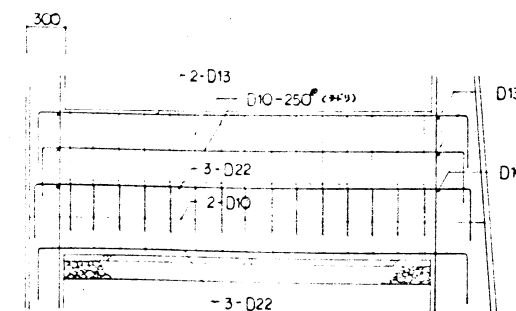


休息

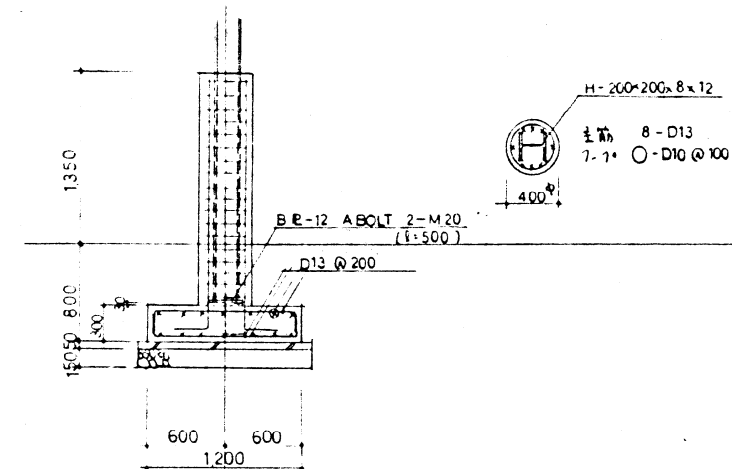

断面図

ゲート部基礎 1:30

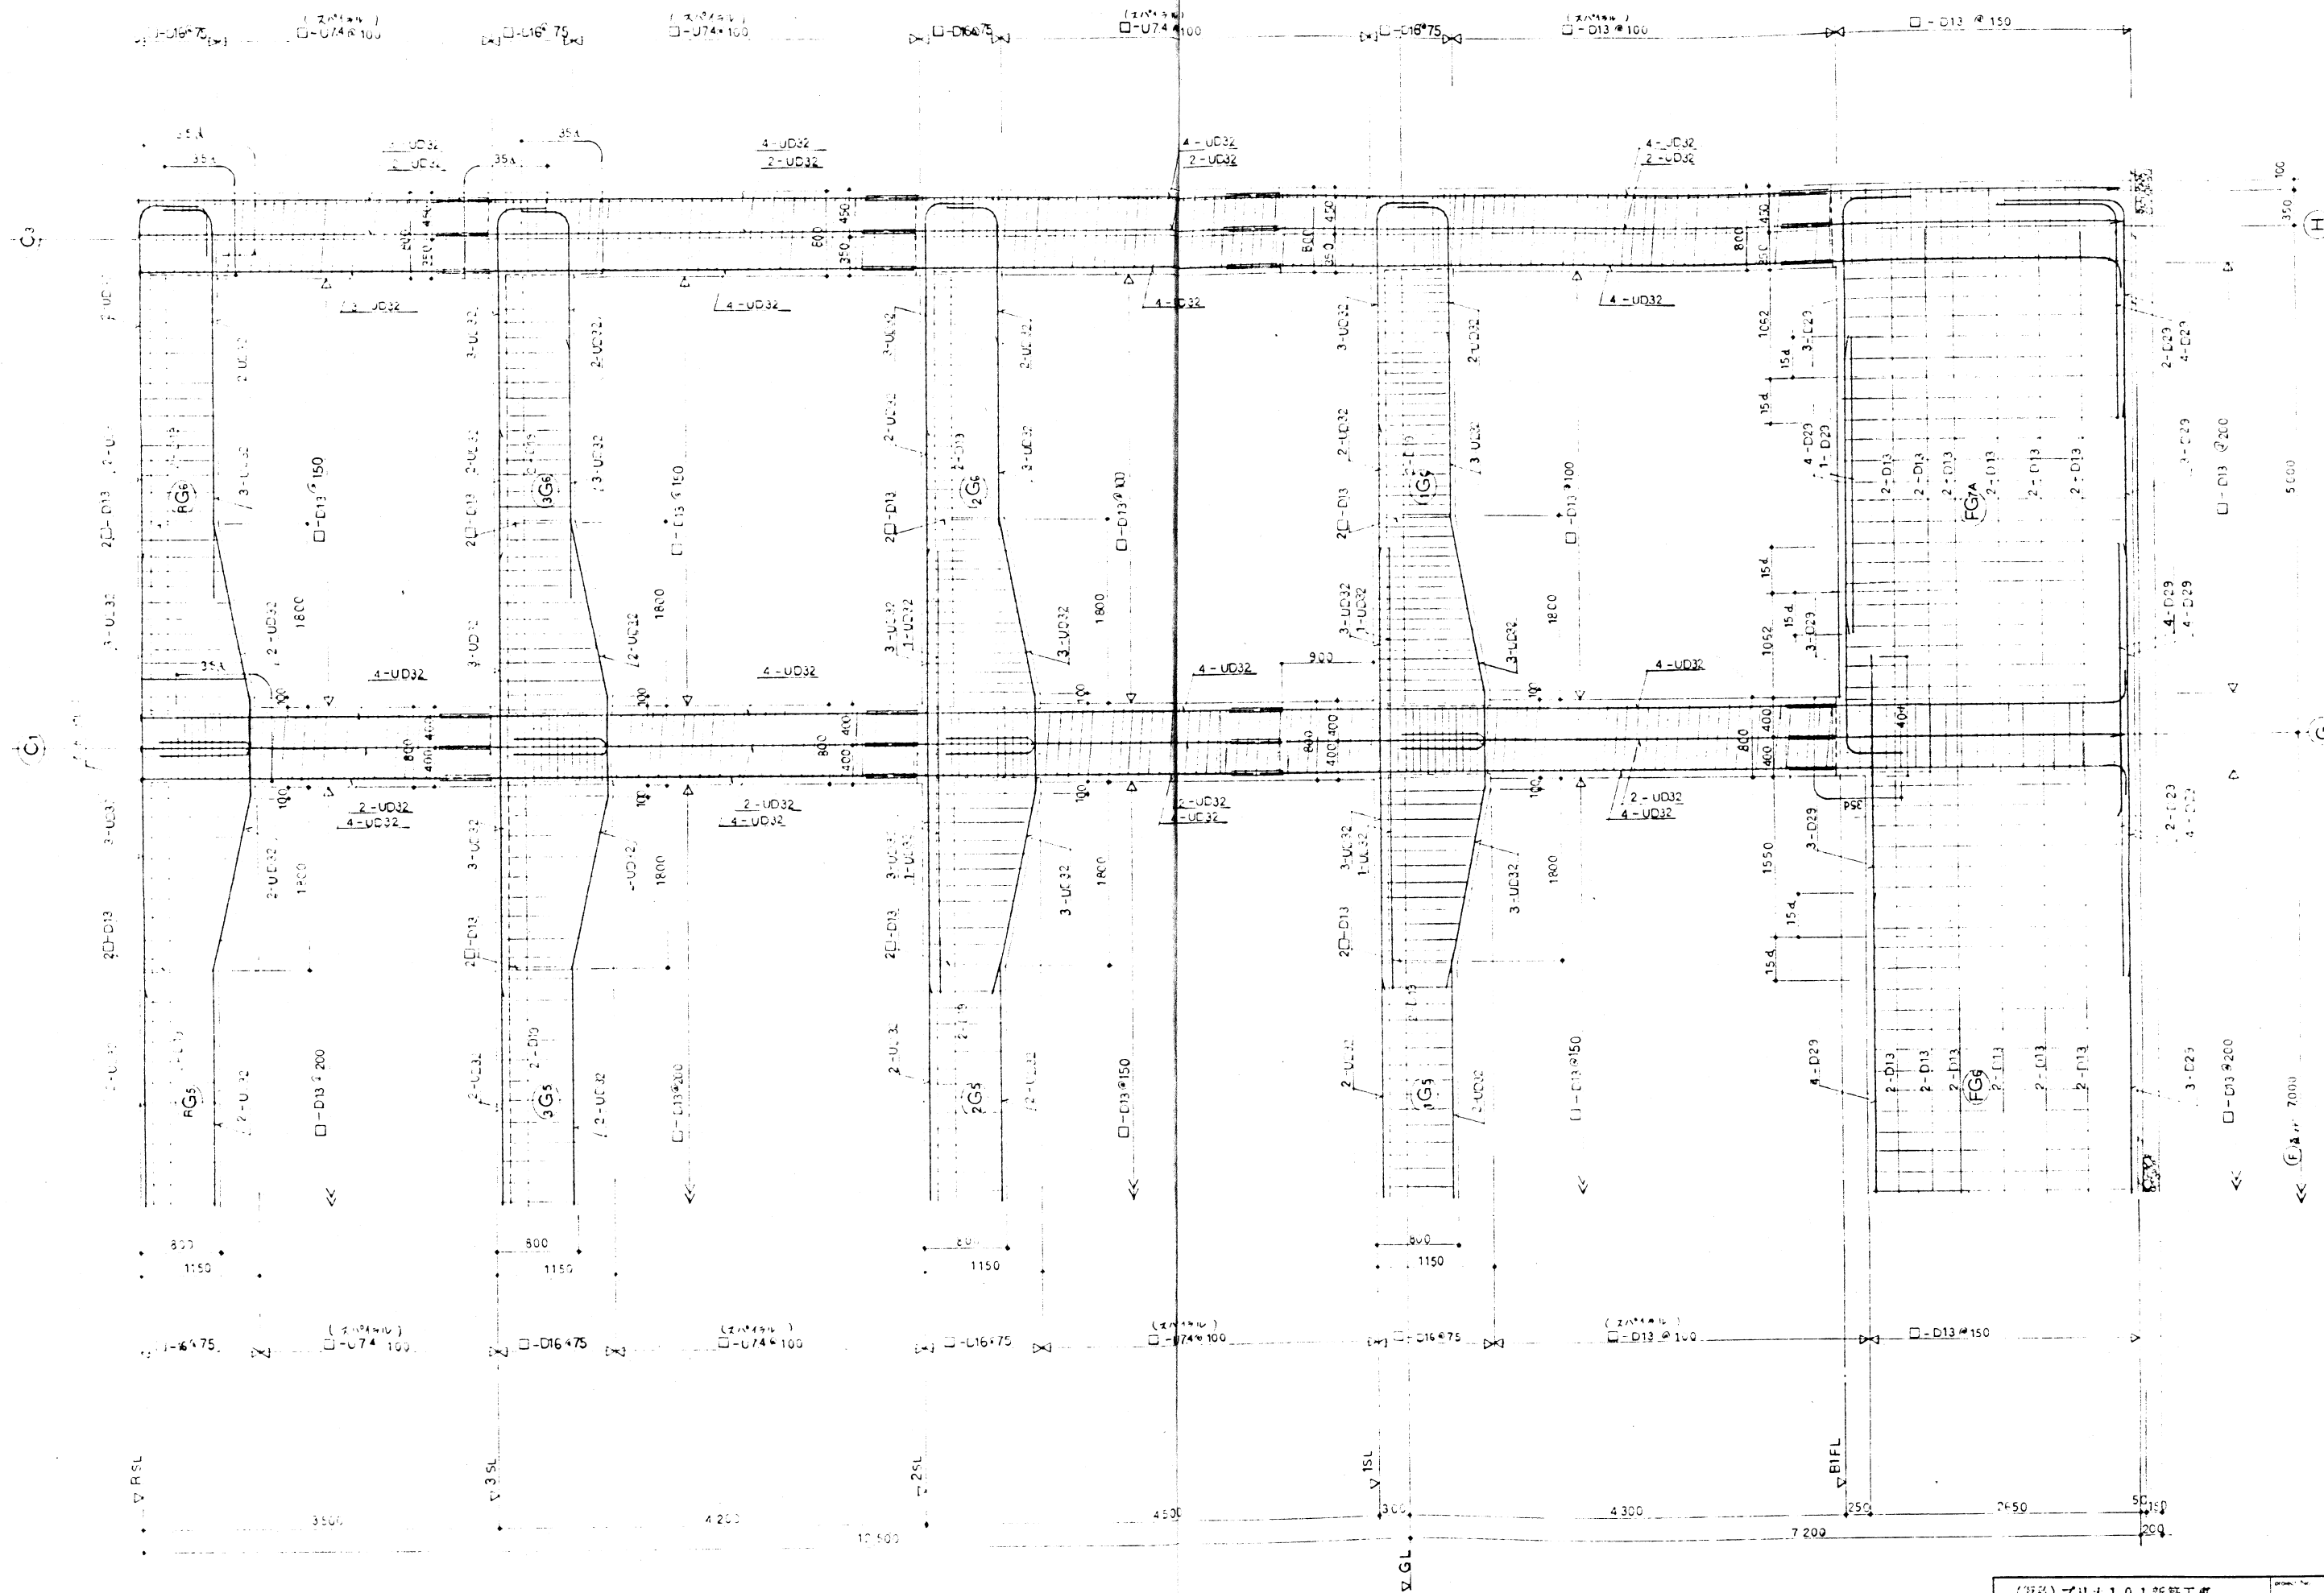

フジタ工業株式会社一級建築士事務所


(設計) プリオ101新築工事

ラーメン配筋図


株式会社観光都市計画事務所

1:2







S-27

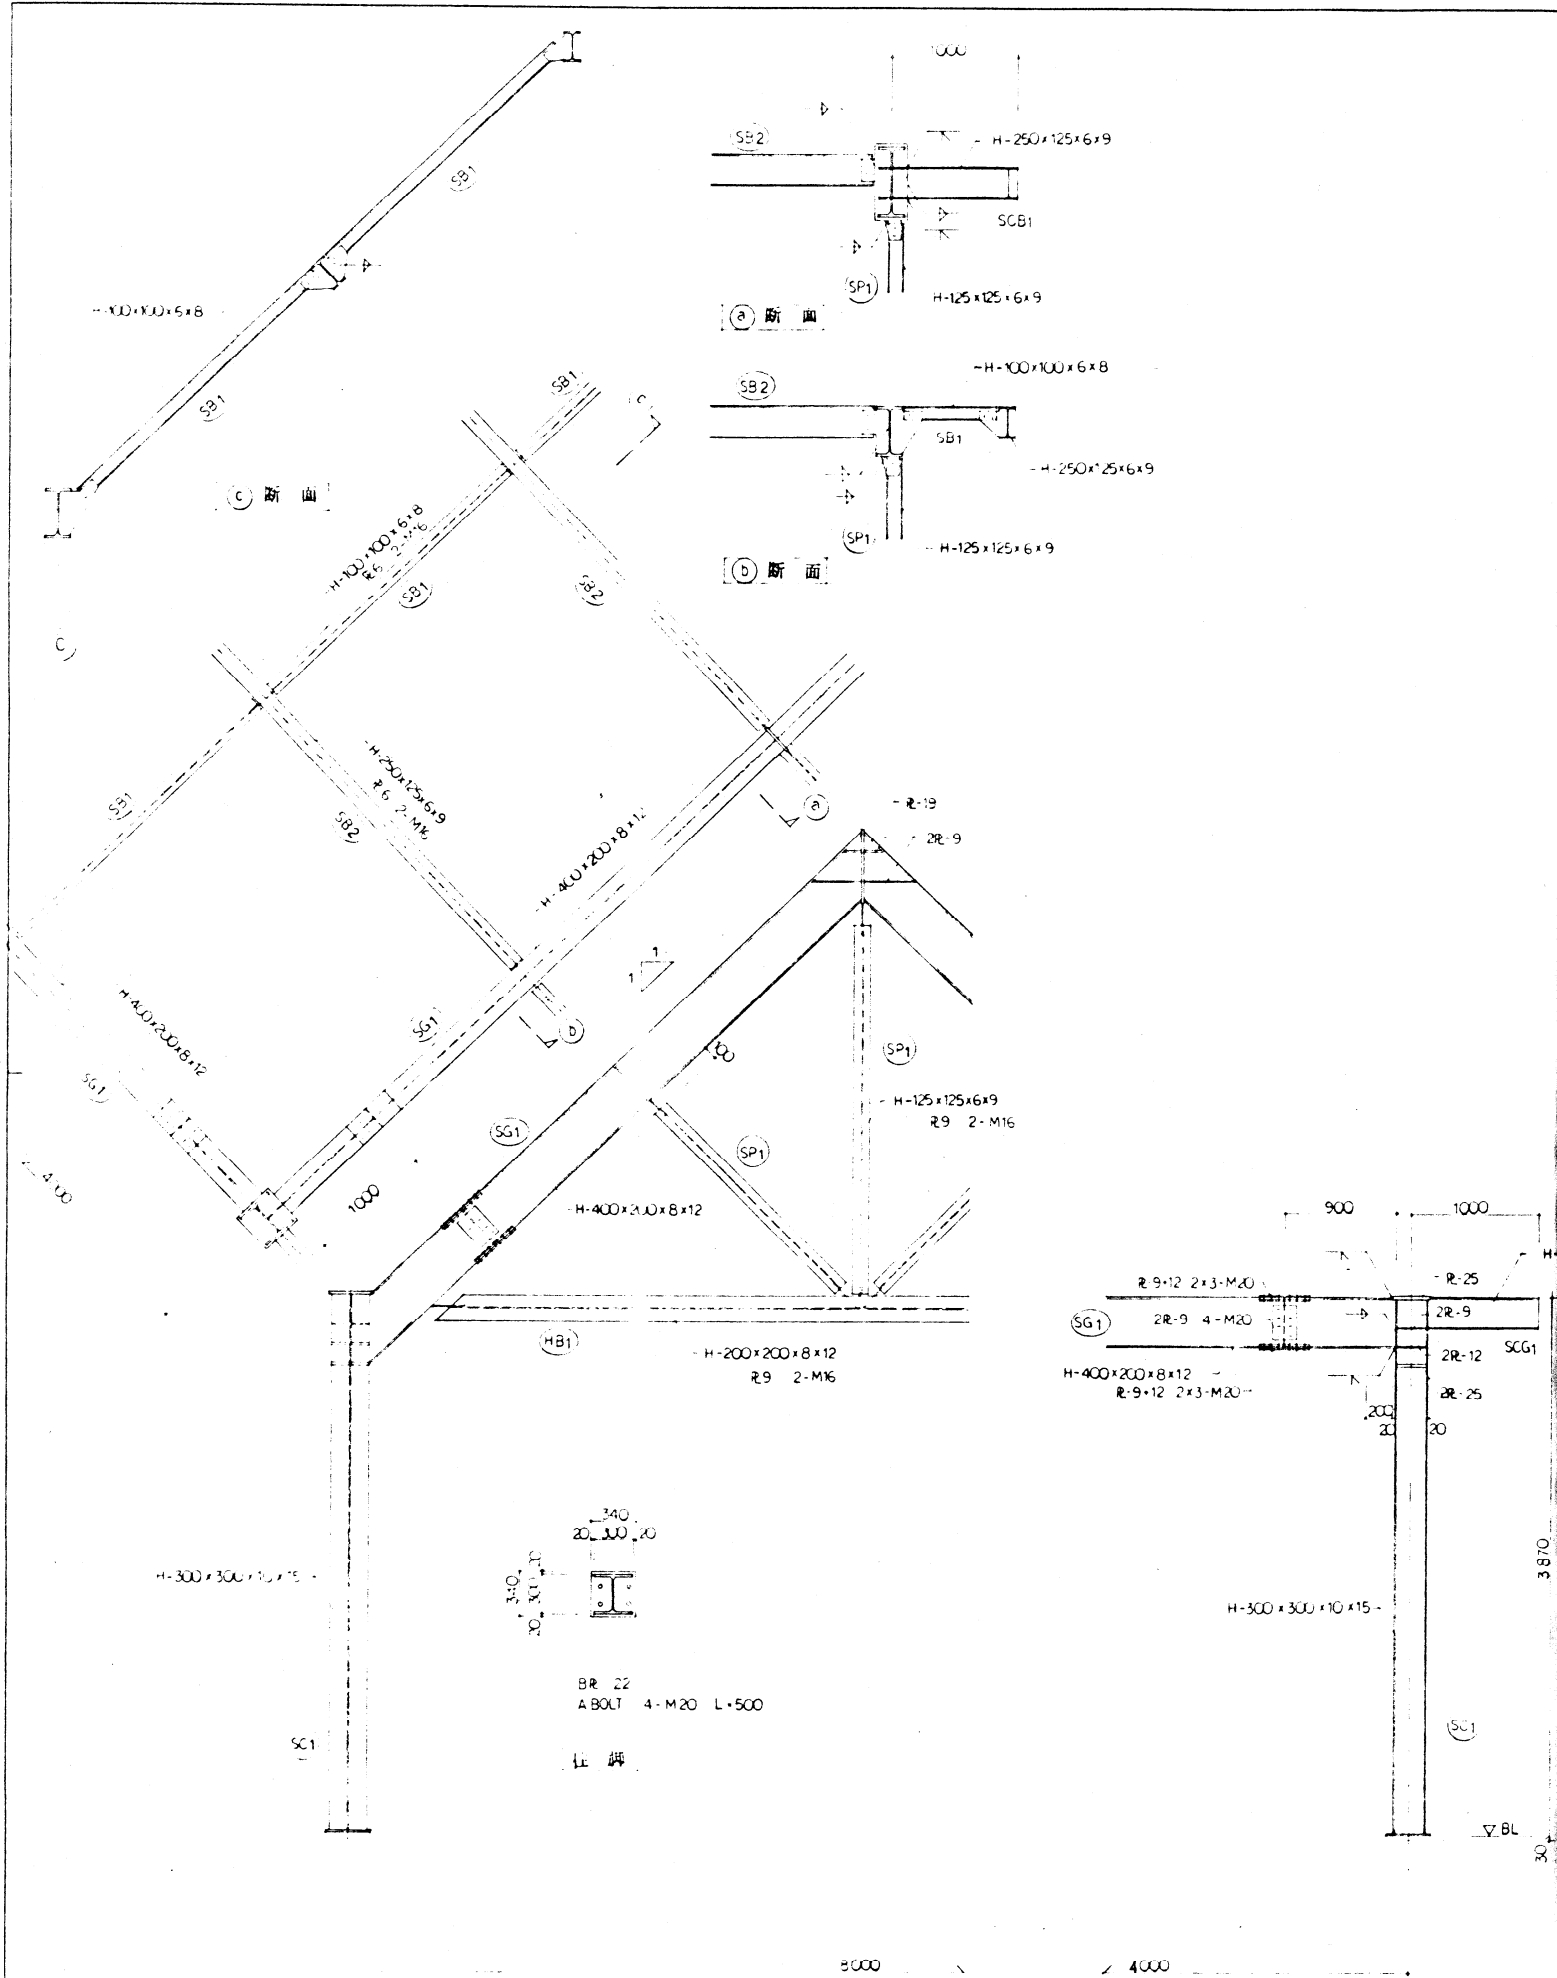

玄関 鉄骨 詳細図 1:30

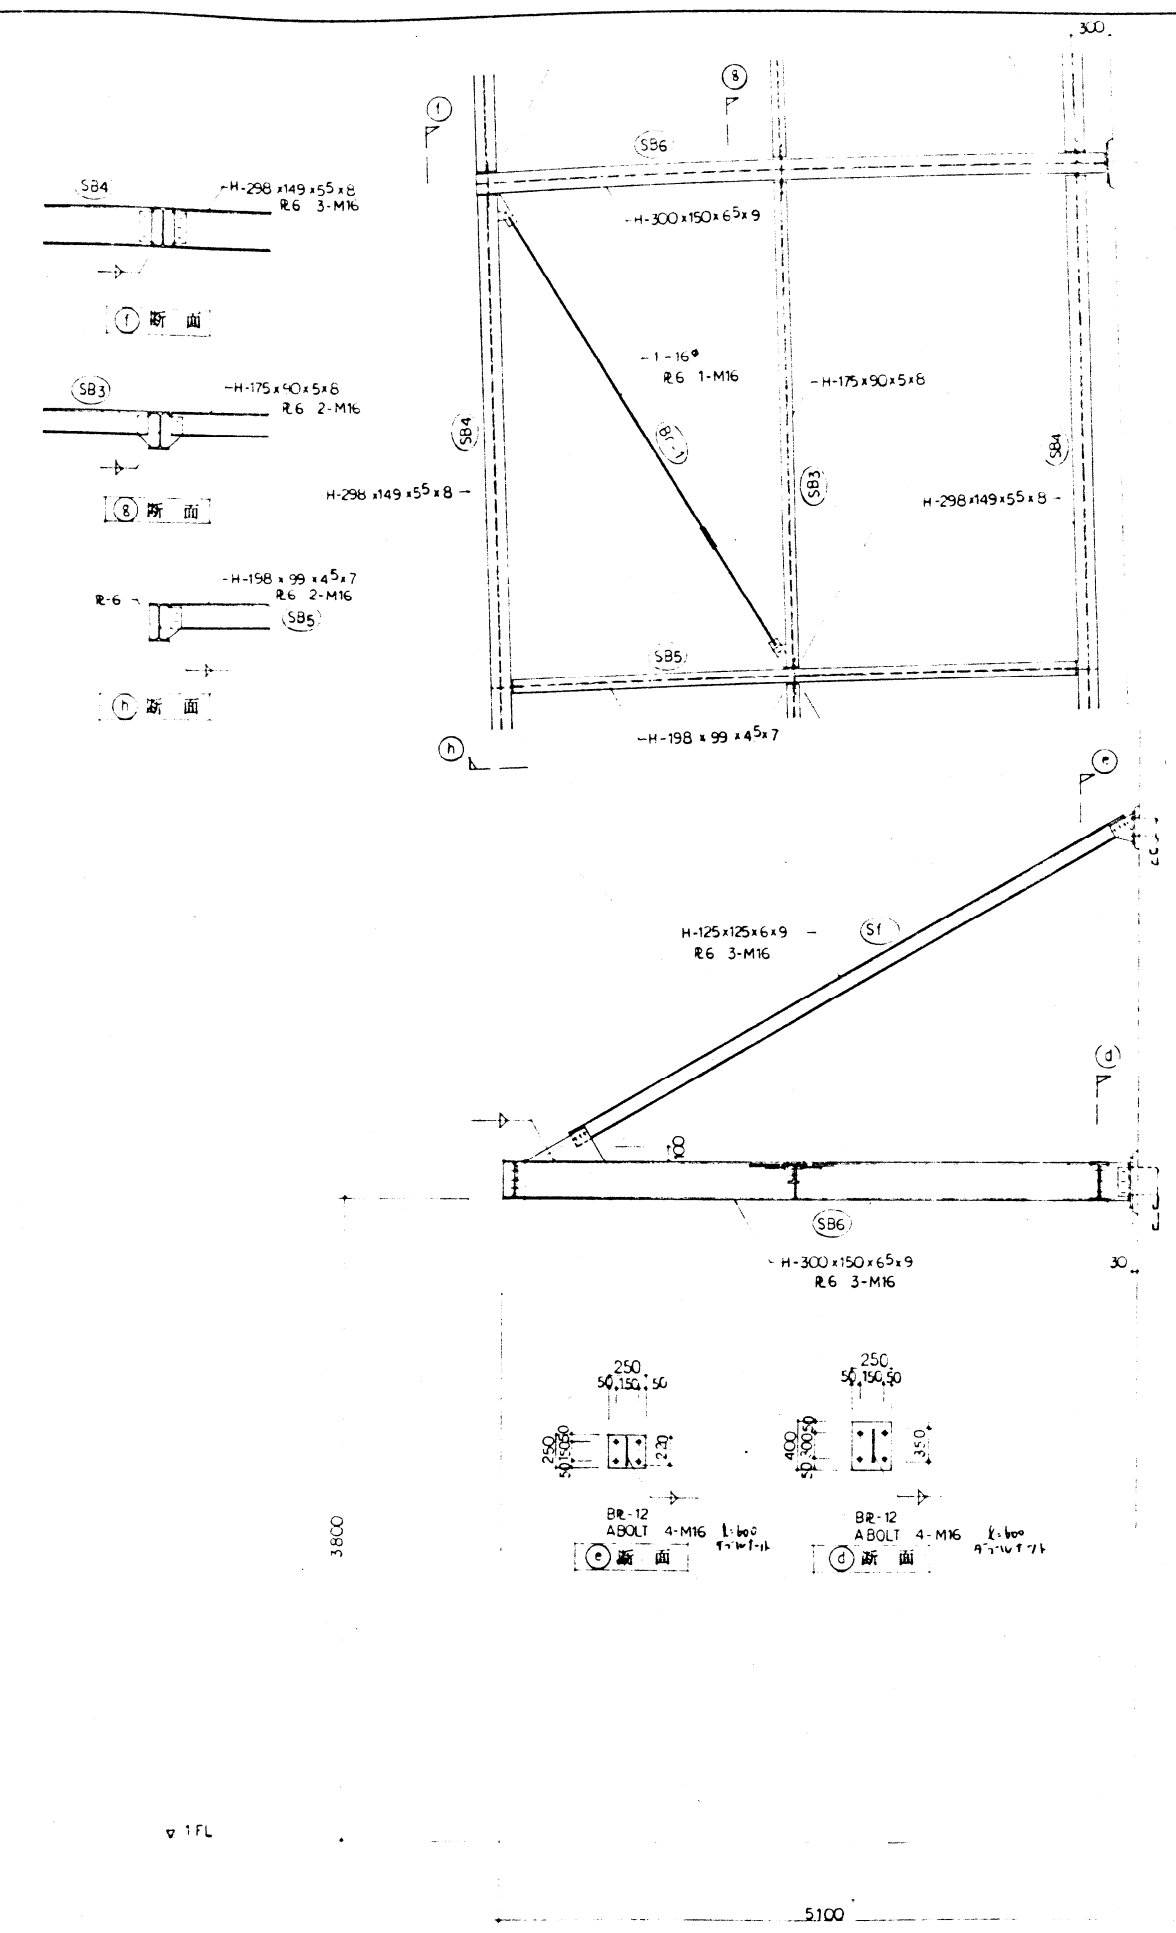

底 鉄骨 詳細図 1:30

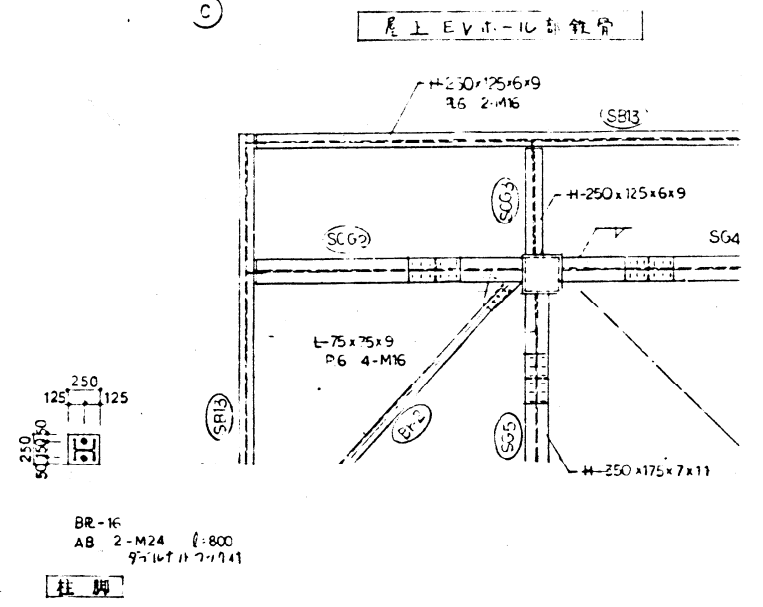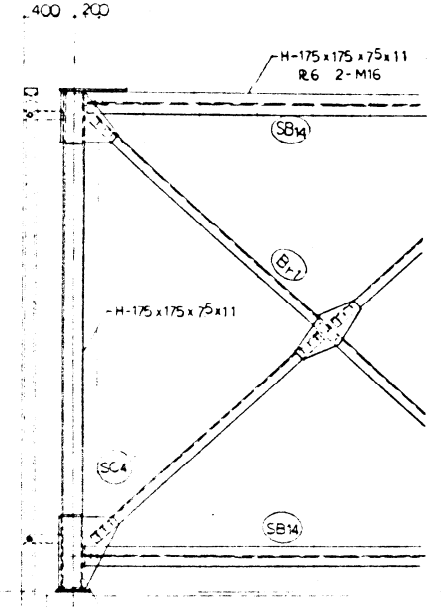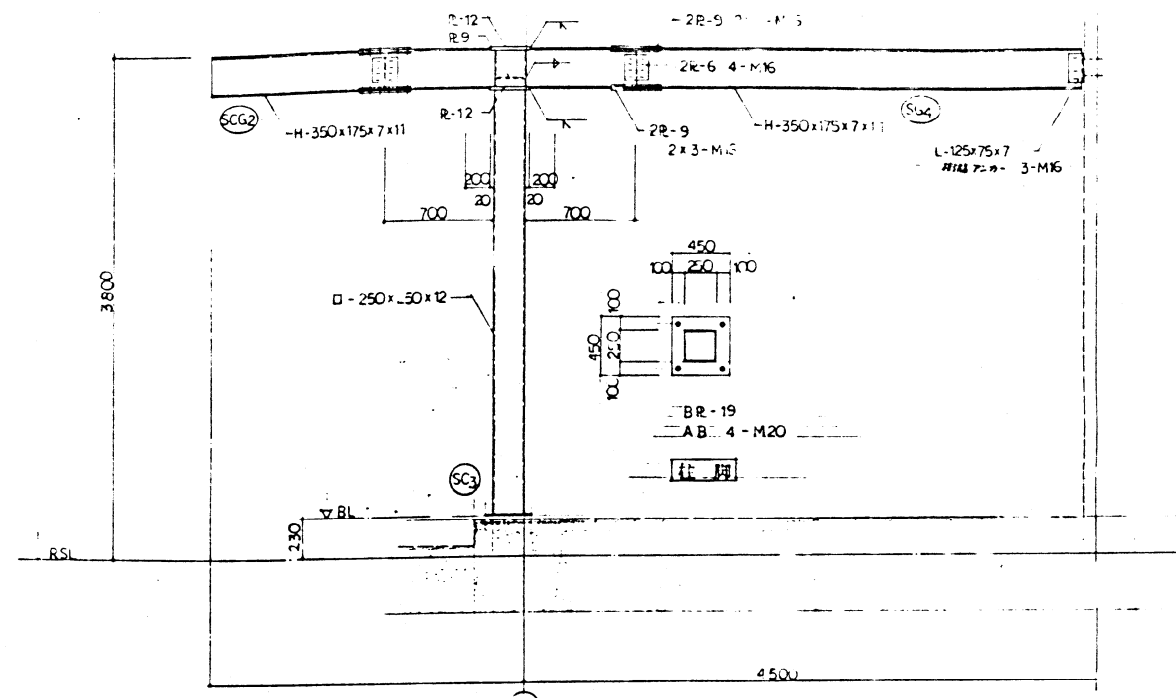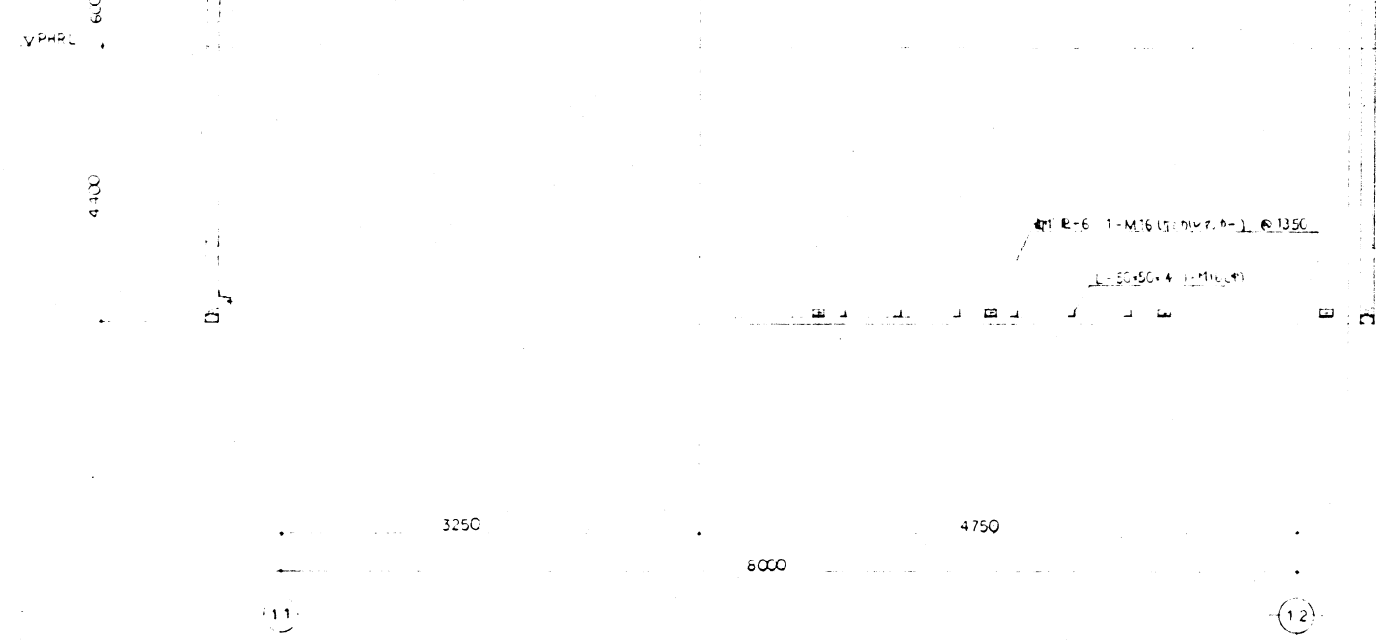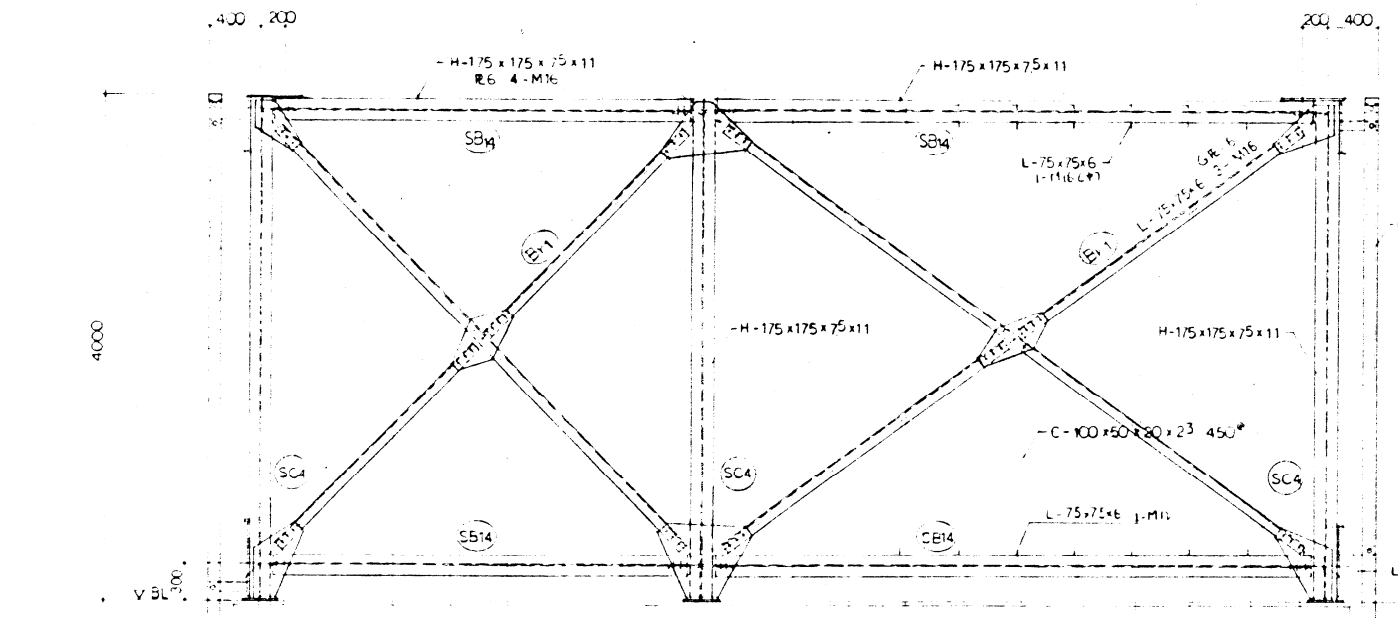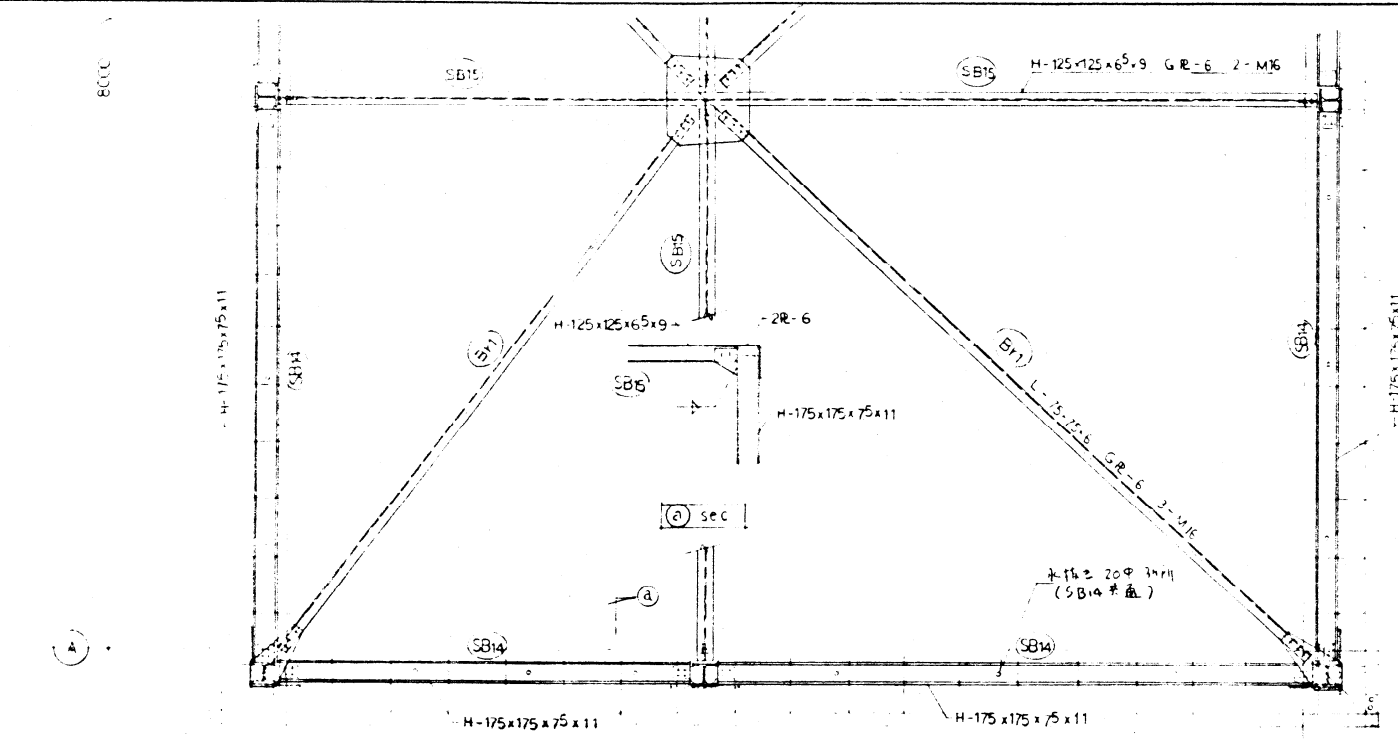


BR-16
AB 2-M24
97.167 11.77.741

柱脚

フジタ工業株式会社 一級建築士事務所

(仮称) プリオ101新築工事	1:50
屋上広場 鉄骨詳細図 屋上EVET-ル	1:50
鉄骨詳細図	1:50
株観光都市計画事務所	S- 29/

部材	SB1	SB2	SB3	SB4	SB5	SC1
断面図						
規格	H-450・200・9・14	a R-300・28 b R-12 c R-19	a R-250・25 b R-12 c R-250・28 d R-19	a R-250・25 b R-12 c R-19	a R-200・25 b R-12 c R-19	H-390・300・10・16
ボルト	19F (φ200 1本)	19F (φ200 3本)	19F (φ200 2本)	19F (φ200 2本)	19F (φ200 2本)	
HTB	G R-16 (1本)	G R-19 HTB 10-M24	G R-19 F R-16・250・825 2R-19・95・825 HTB 10-M22 HTB 12-M20	G R-19 F R-16・250・825 2R-19・95・825 HTB 10-M22 HTB 12-M20	G R-19 HTB 10-M24	G R-16 HTB 8-M20
その他	R-16	R-25	R-25	R-25	R-25	
長さ	4-M24 L=500 (ボルトナット付)	8-M30 L=500 (ボルトナット付)	8-M30 L=500 (ボルトナット付)	8-M30 L=500 (ボルトナット付)	8-M30 L=500 (ボルトナット付)	

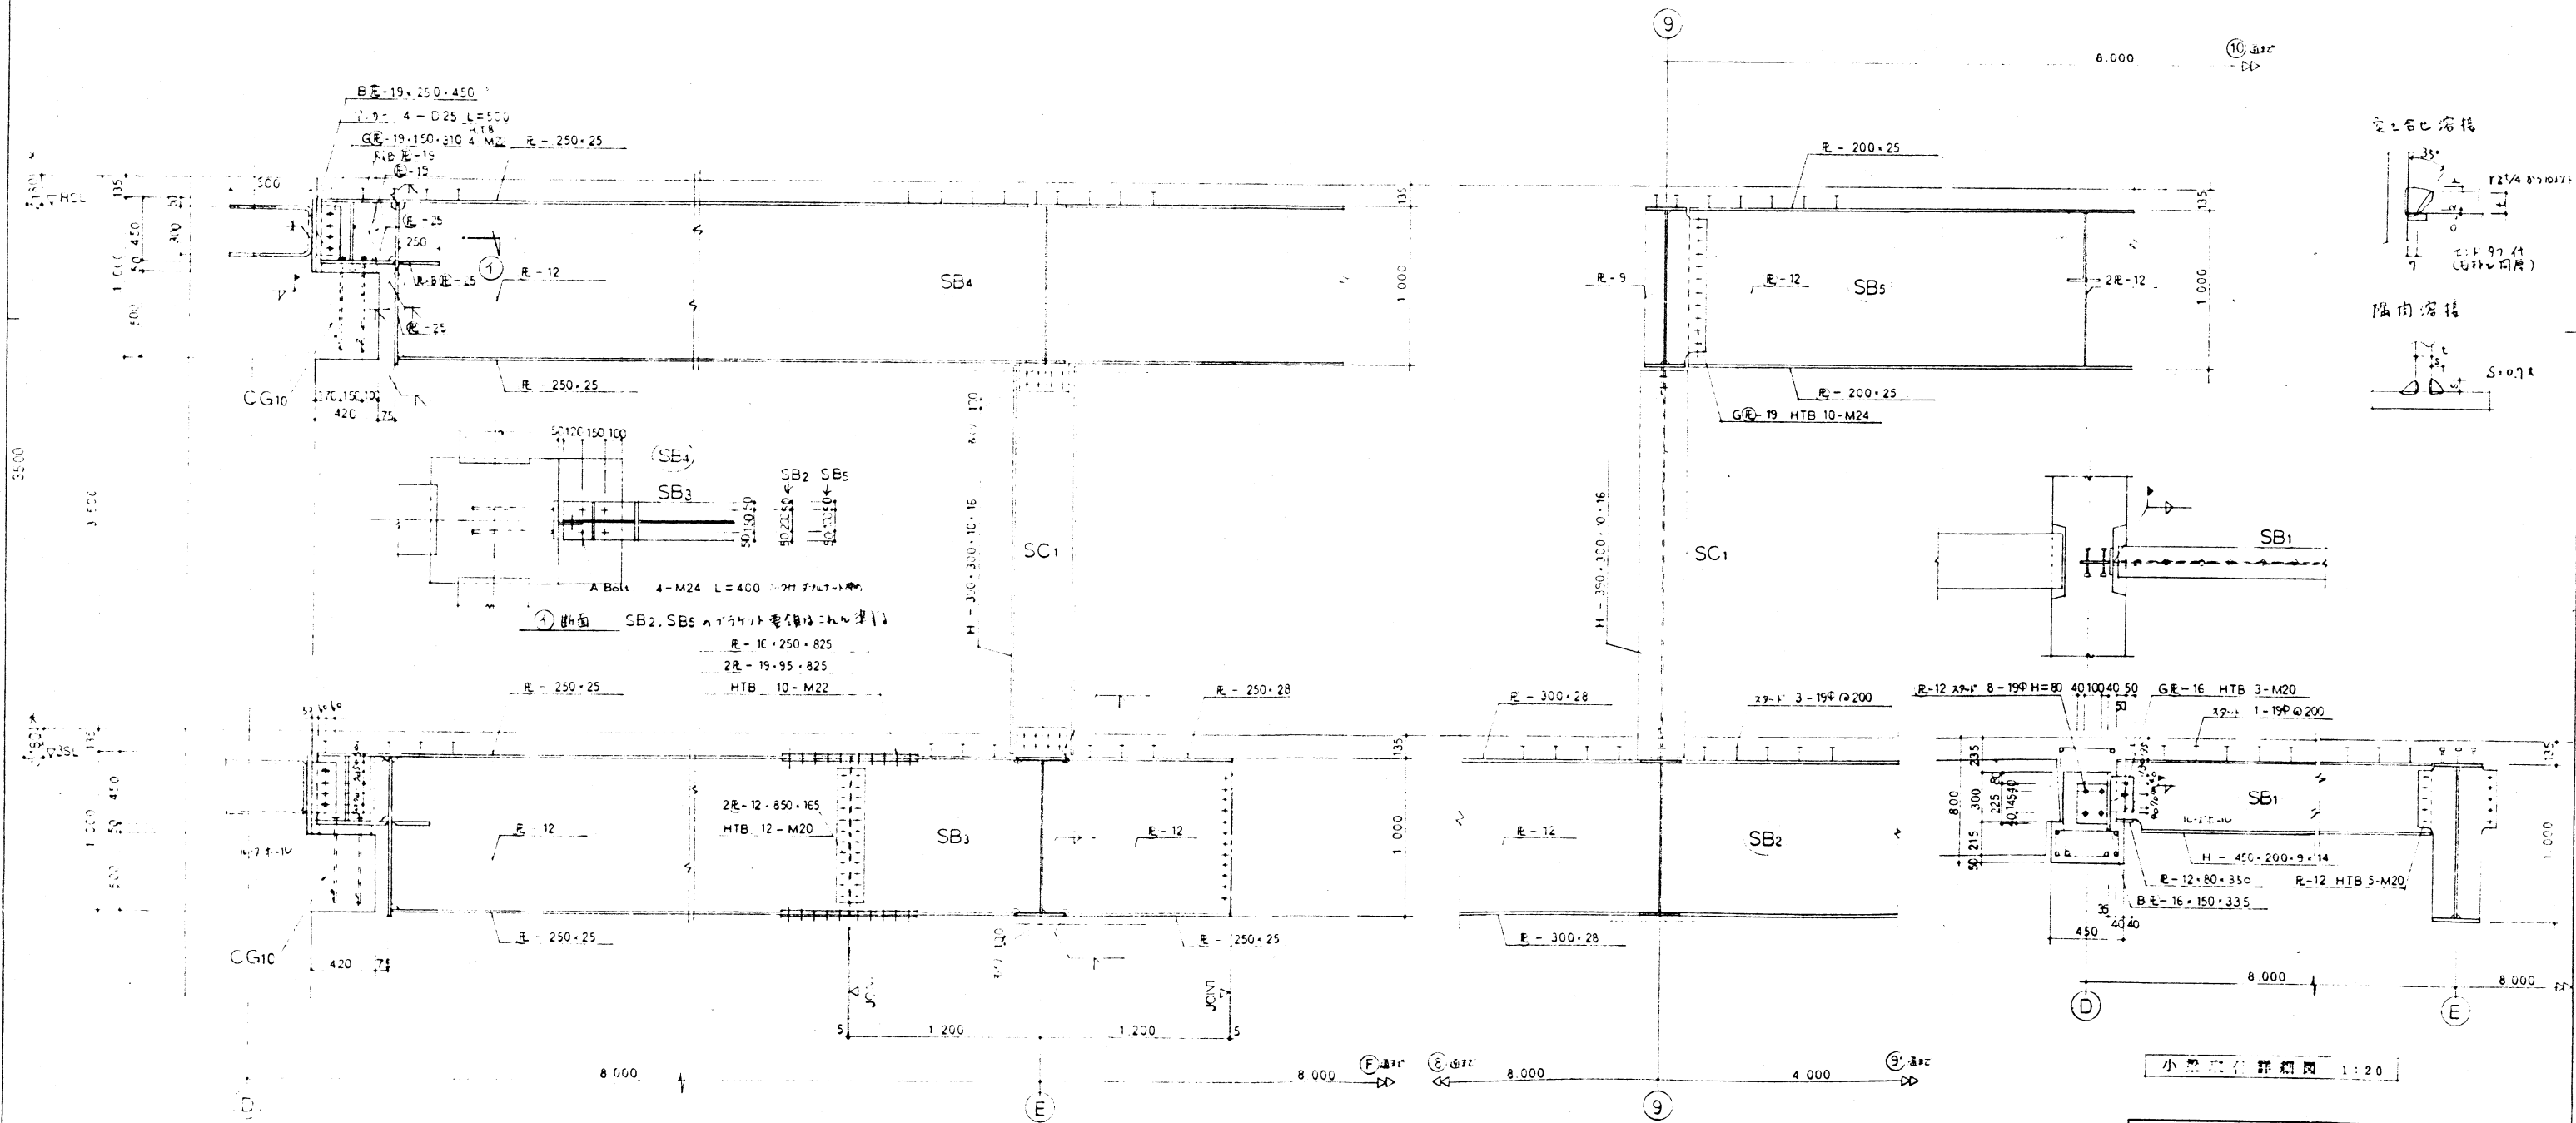

(9) 通鉄骨詳細図 1:20

※部材は必要に応じて変更可能。

(E) 通鉄骨詳細図 1:20

フジタ工業株式会社一級建築士事務所

(仮称) フライ101 新築工事	図面番号	図面名
鉄骨部材リスト, 鉄骨詳細図	1:20	1:100
(株) 観光都市計画事務所	S-30	/