




坂東市民音楽ホール舞台平面図

公演名： _____

日 時： _____

舞 台 緒 元		
	音響反射板使用時	プロセニウム使用時
間 口	18.3m	14.1m
プロセニウム高さ	11.0m	7.0m
奥行	10.7m	
スノコ高さ	17.65m, 17.0m	

306-0631 茨城県坂東市岩井5082
 TEL 0297-36-1100
 FAX 0297-36-1101

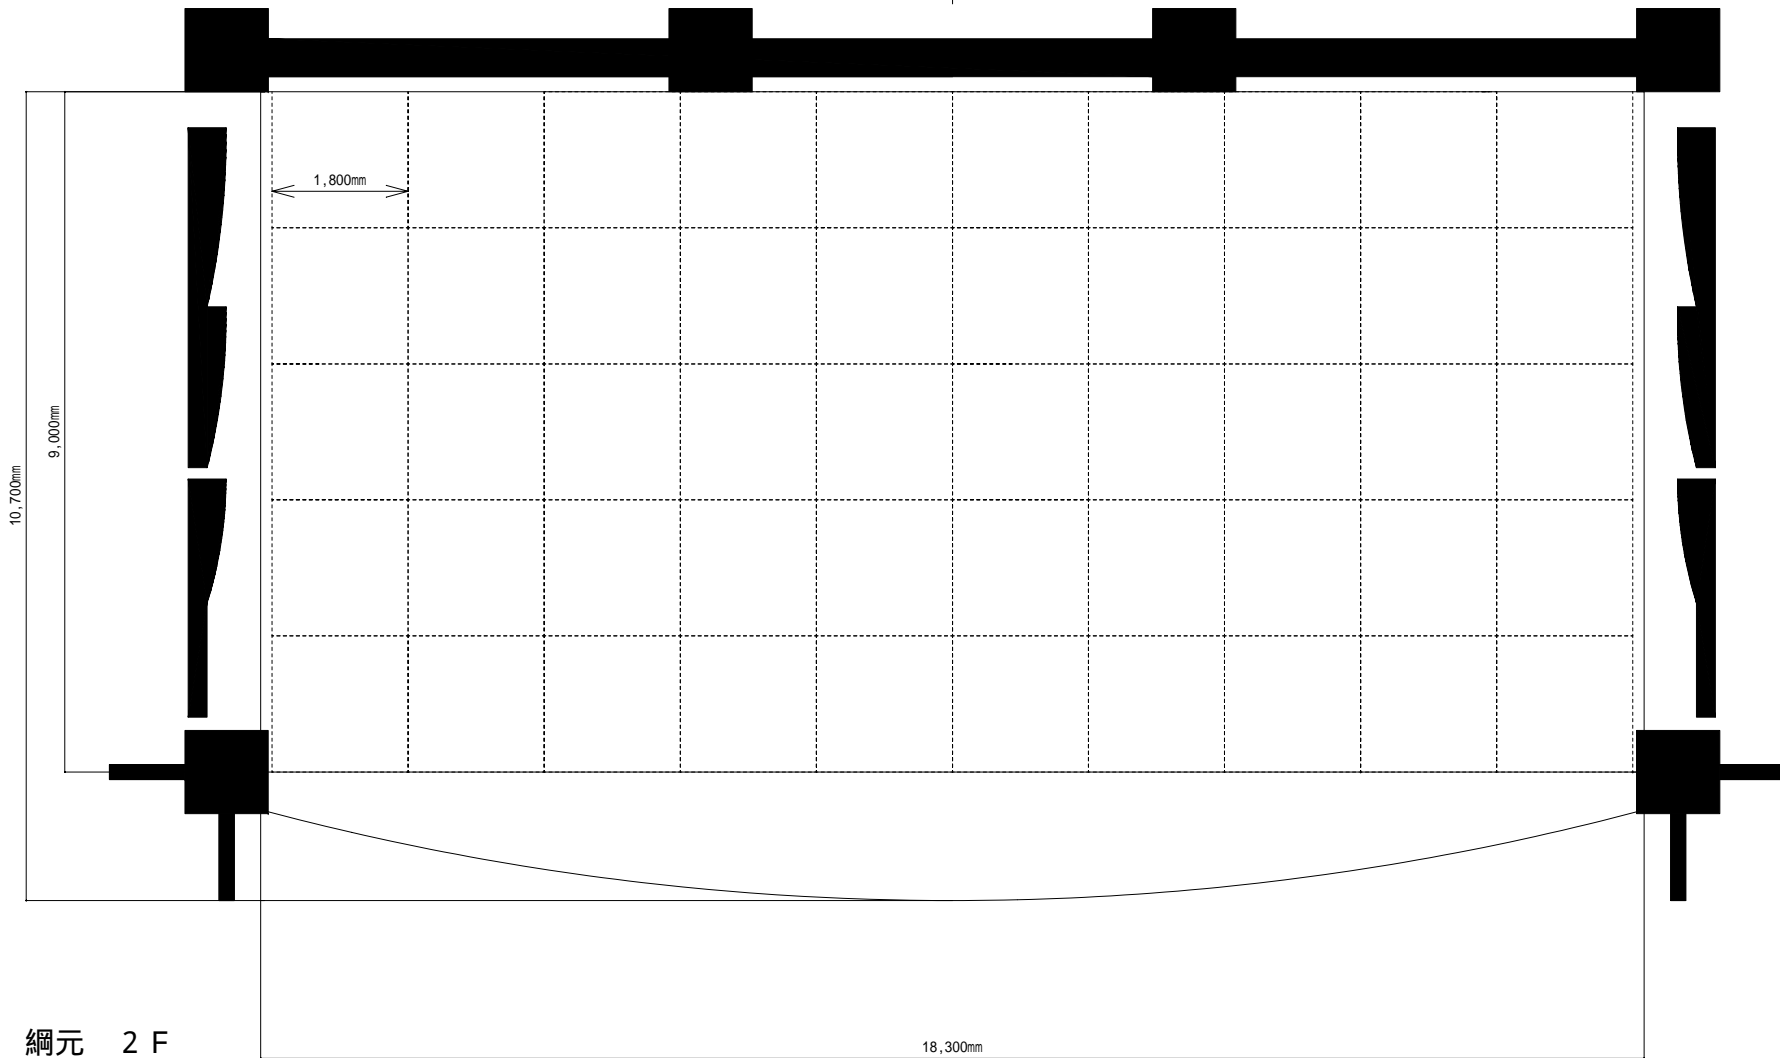

綱元 2 F

18,300mm

縮尺 1 : 1 0 0