



別紙「会場関係図面」

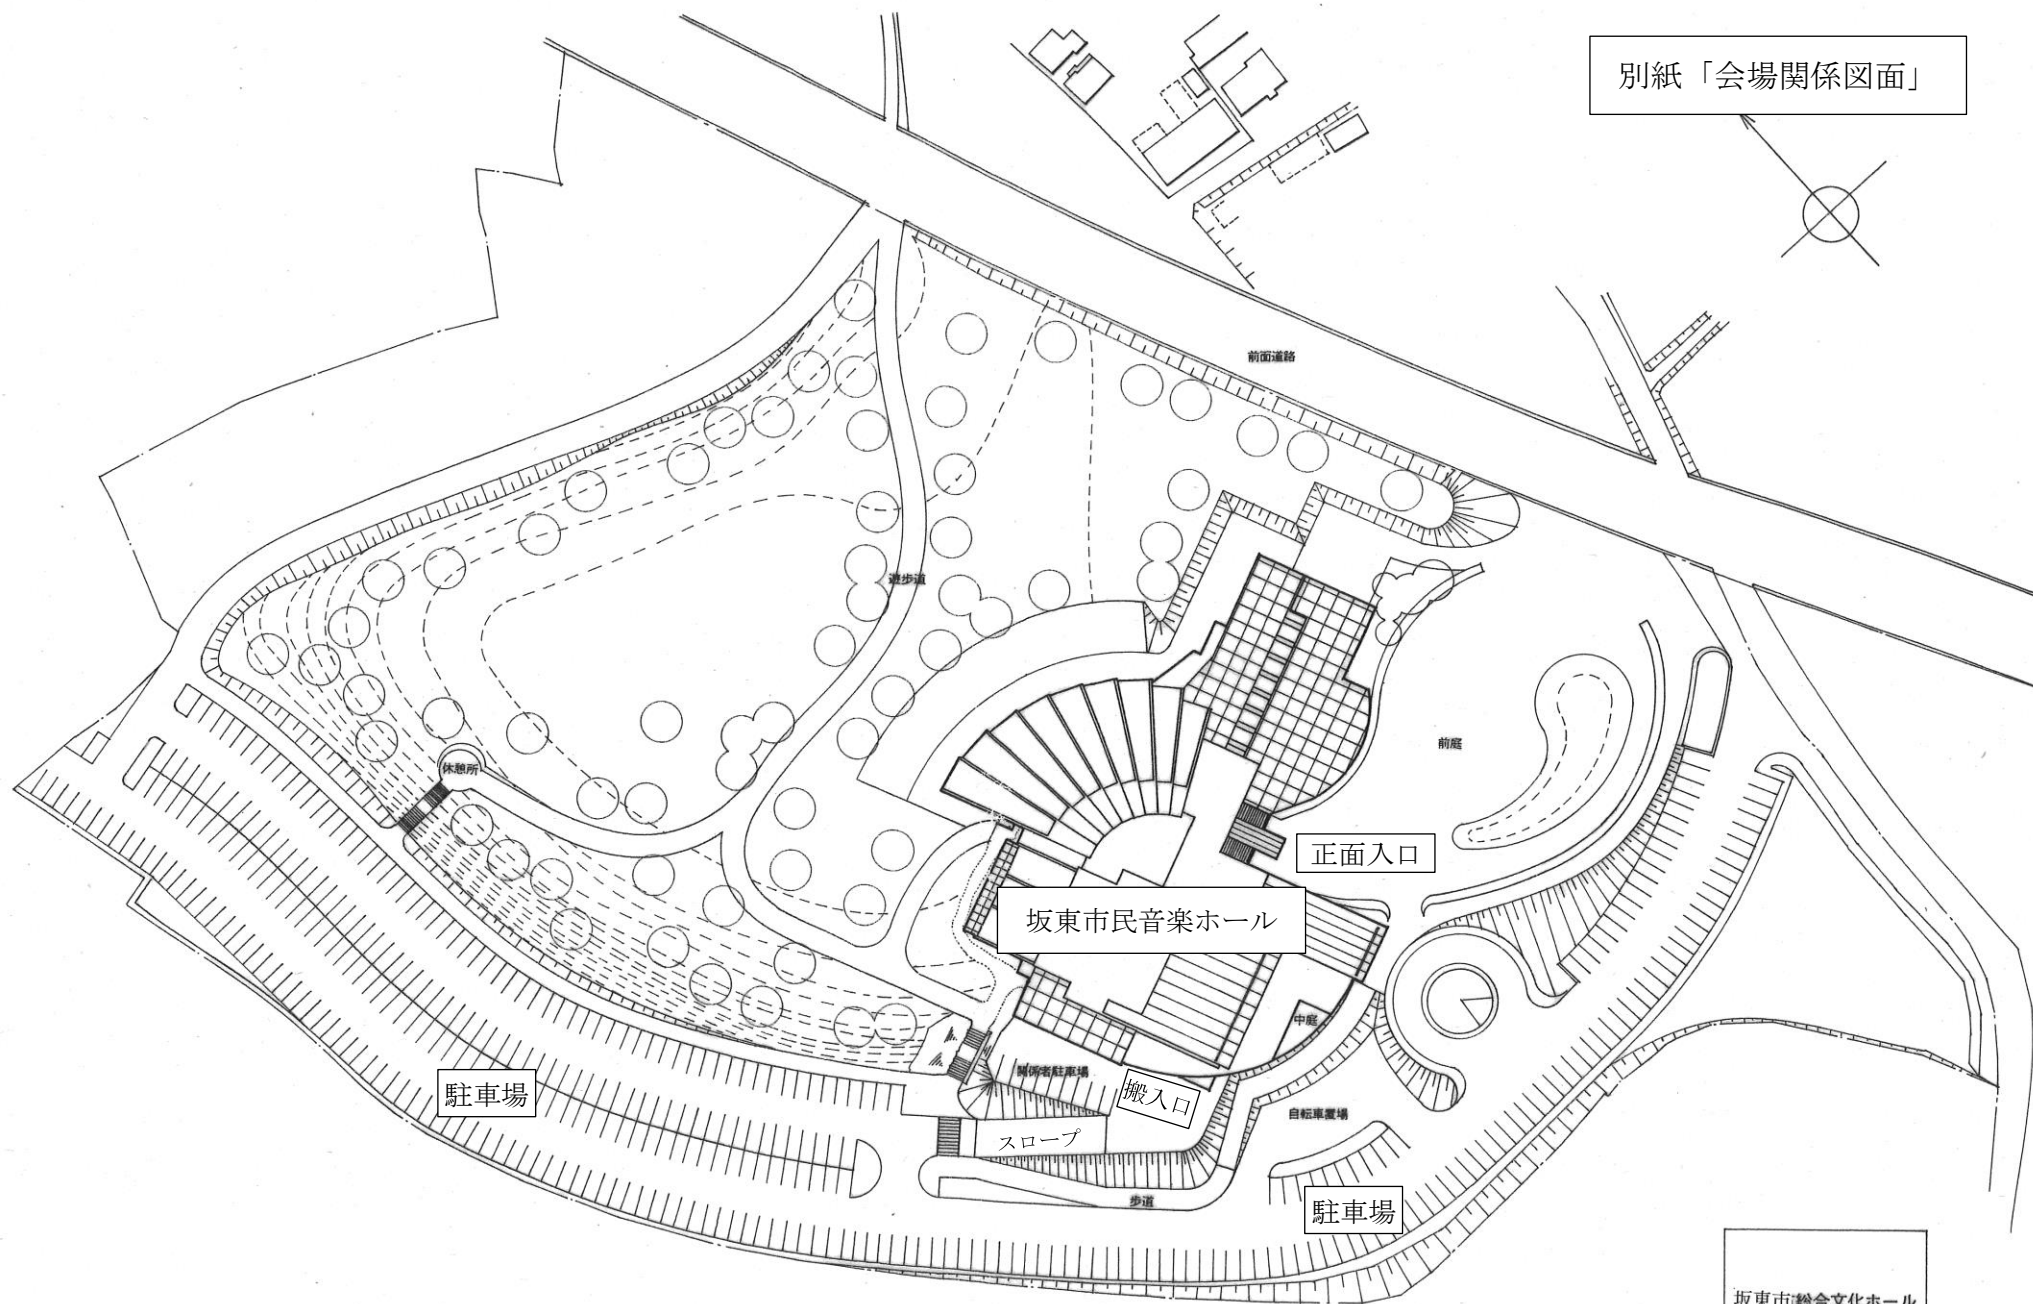


坂東市総合文化ホール
配置図
1/1000

坂東市総合文化ホール 1階平面図 1/400

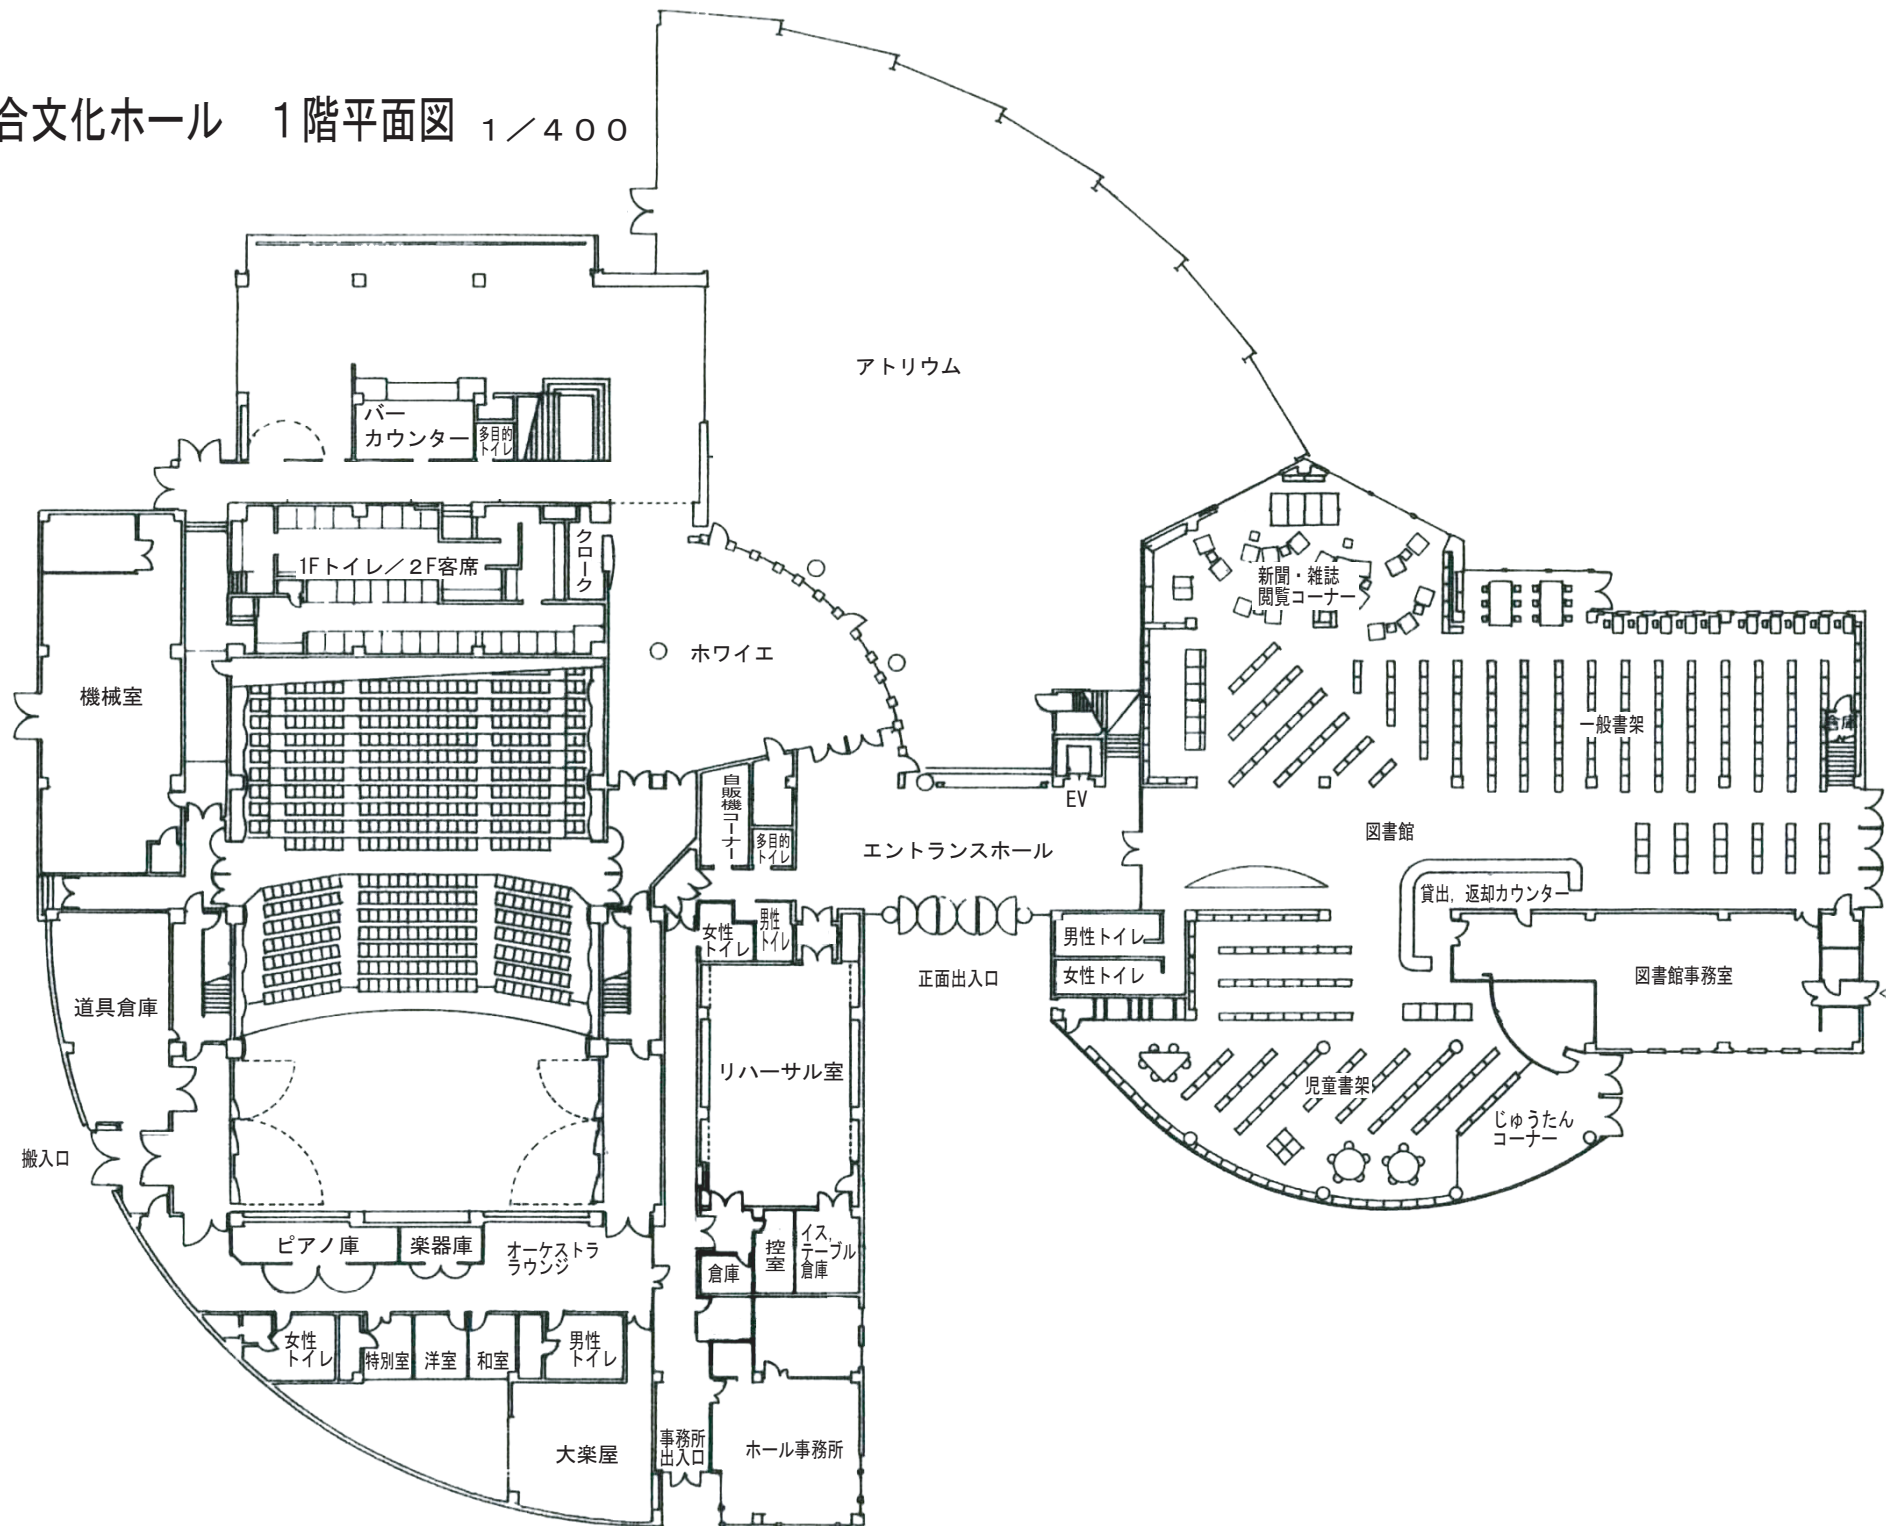

坂東市総合文化ホール 2階平面図 1／400

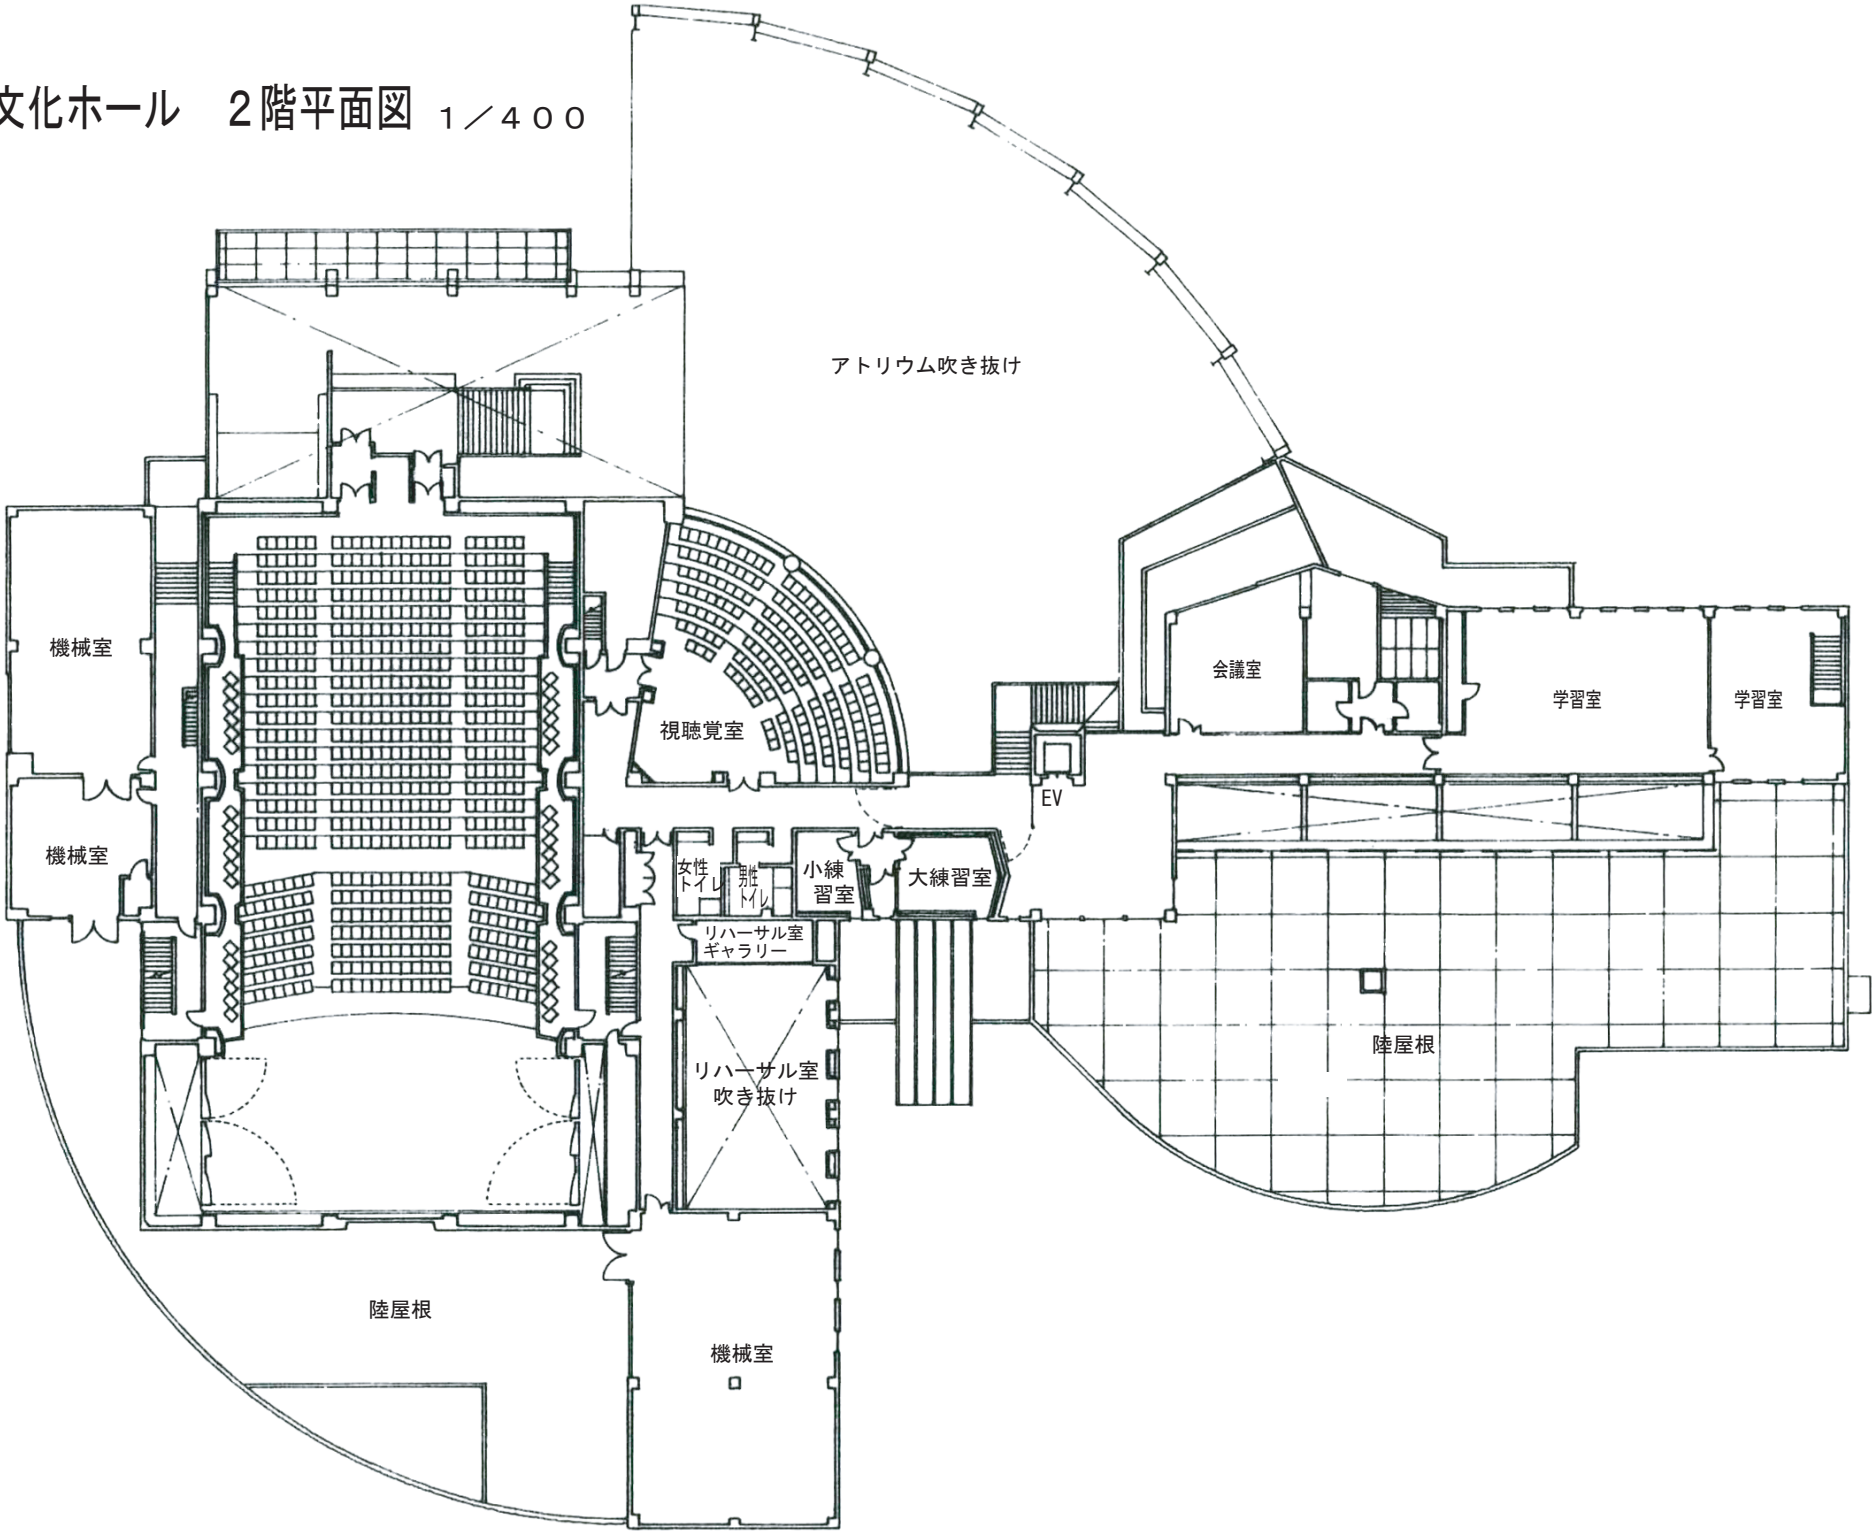


坂東市民音楽ホール客席平面図



公演名	
公演日時	
備考	

1列1番~28番 取り外し可能

ステージ

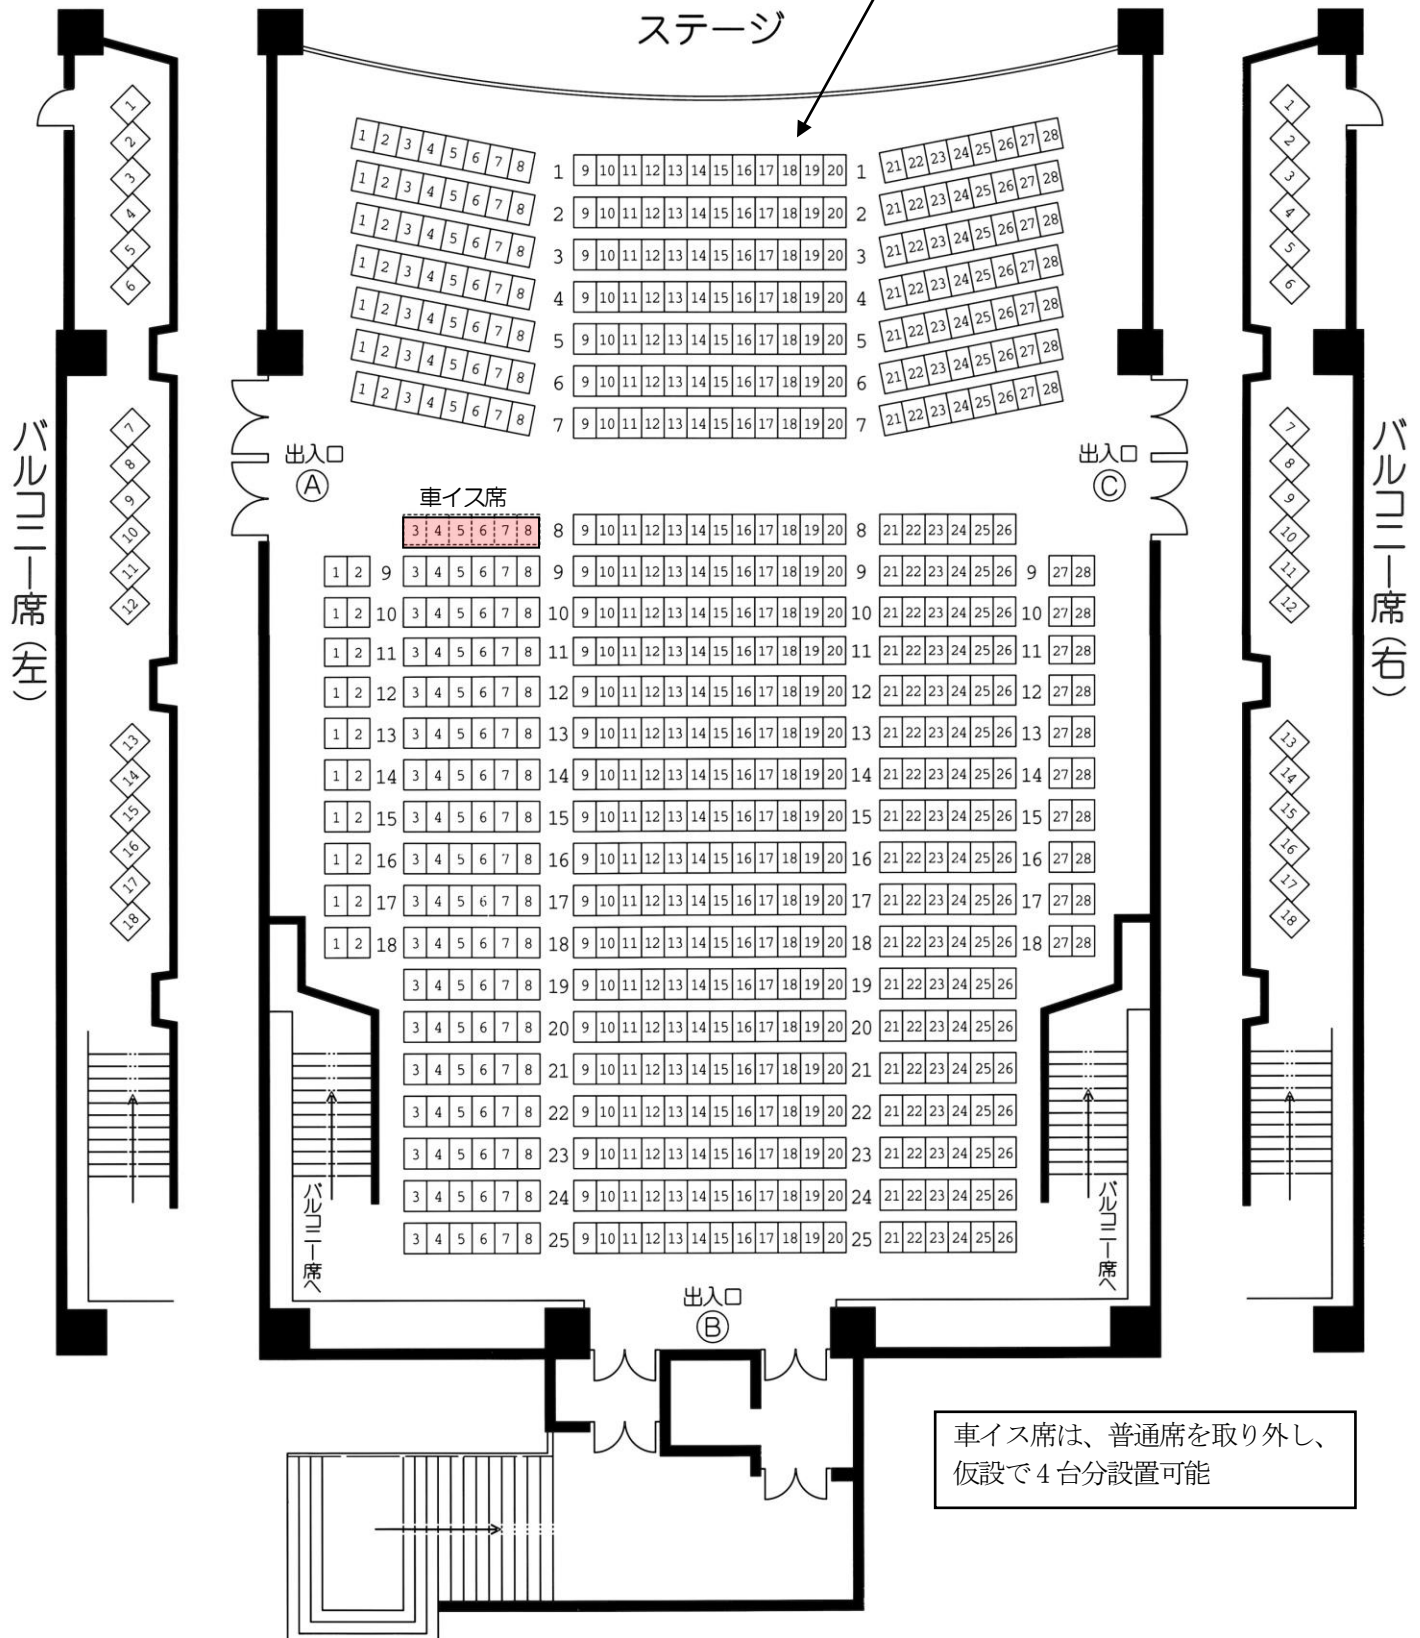

車イス席は、普通席を取り外し、
仮設で4台分設置可能




306-0631 茨城県坂東市岩井5082
TEL 0297-36-1100
FAX 0297-36-1101

坂東市民音楽ホール舞台平面図

公演名：_____

日 時：_____

舞 台 緒 元		
	音響反射板使用時	プロセニウム使用時
間 口	18.3m	14.1m
プロセニウム高さ	11.0m	7.0m
奥 行	10.7m	
スノコ高さ	17.65m, 17.0m	

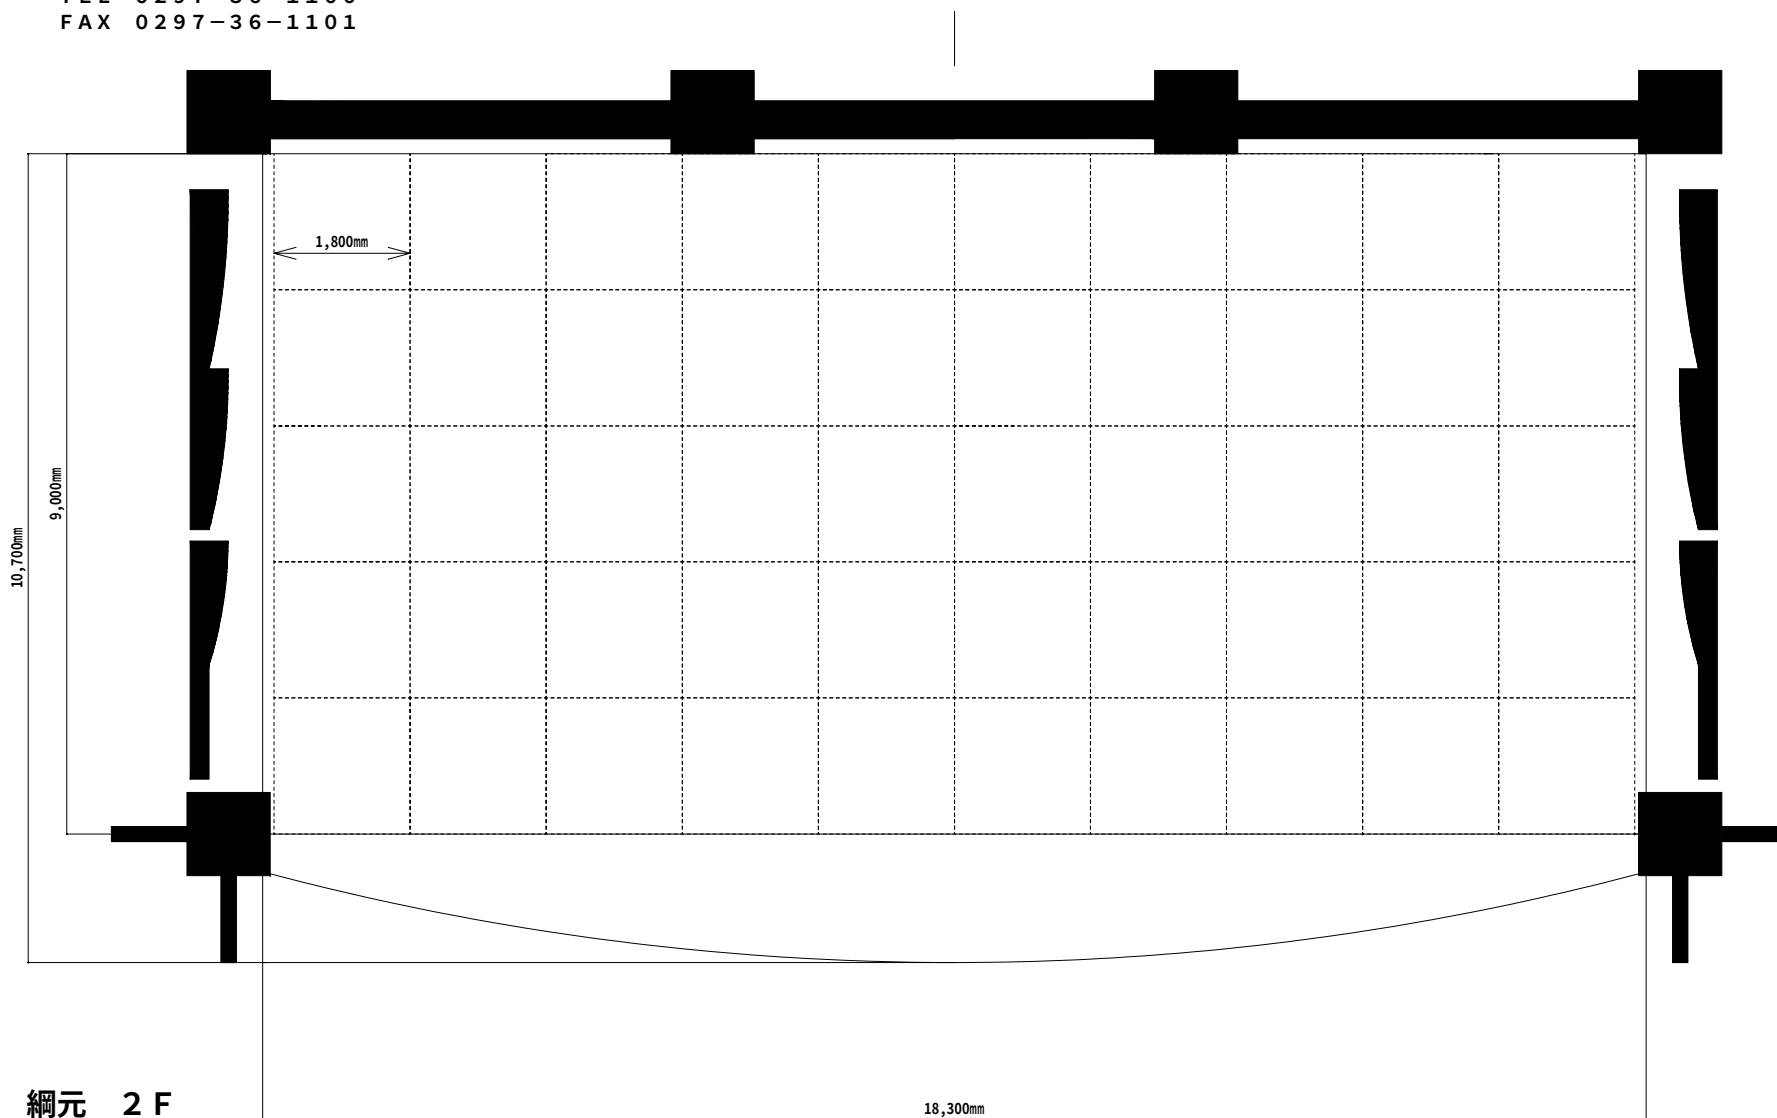


網元 2 F

縮尺 1 : 100


坂東市民音楽ホール照明基本吊り

灯体重量	
平凸	9.2kg
フレネル	6.7kg
PAR 5N	4.7kg
LEDPAR	4.2kg
CYAN4000	7.6kg
ITO	4.7kg
ミニブル	2.8kg
ソーフォー	7.9kg

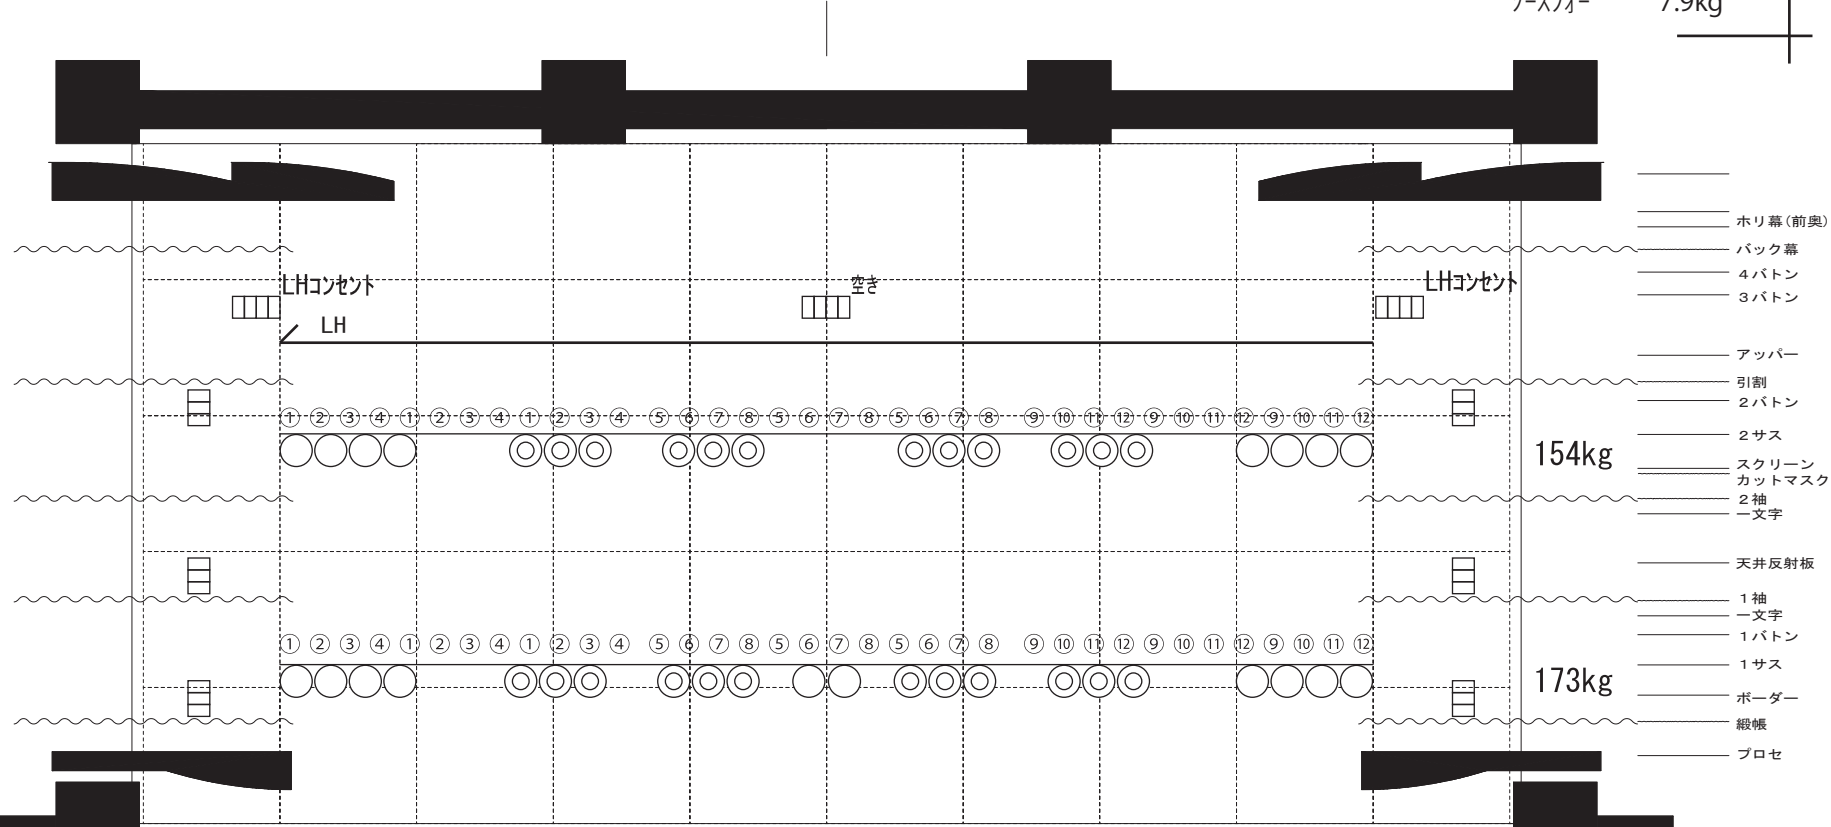

- 空き灯体
- ・ C8 × 8
 - ・ フレネル × 6
 - ・ S4-36 × 8
 - ・ S4-50 × 4
 - ・ LEDPAR × 10
 - ・ CYAN4000 × 6
 - ・ プロジェクター × 2
 - ・ スタンド × 14 (6)

シーリング
回路配置

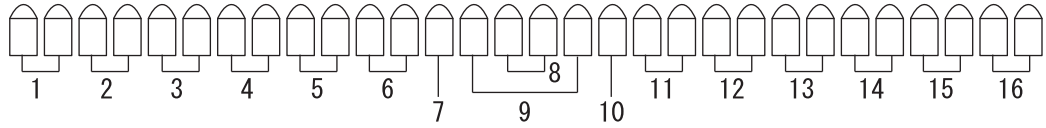

- 空き灯体
- ・ ITO × 8 (+2)
 - ・ PAR 5N × 20
 - ・ ミニブル × 6
 - ・ オペタ × 14
 - ・ トンボ × 8
 - ・ 自在ハンガー × 8
 - ・ ケーブル、ハンガー類