


市街化調整区域 市街化区域

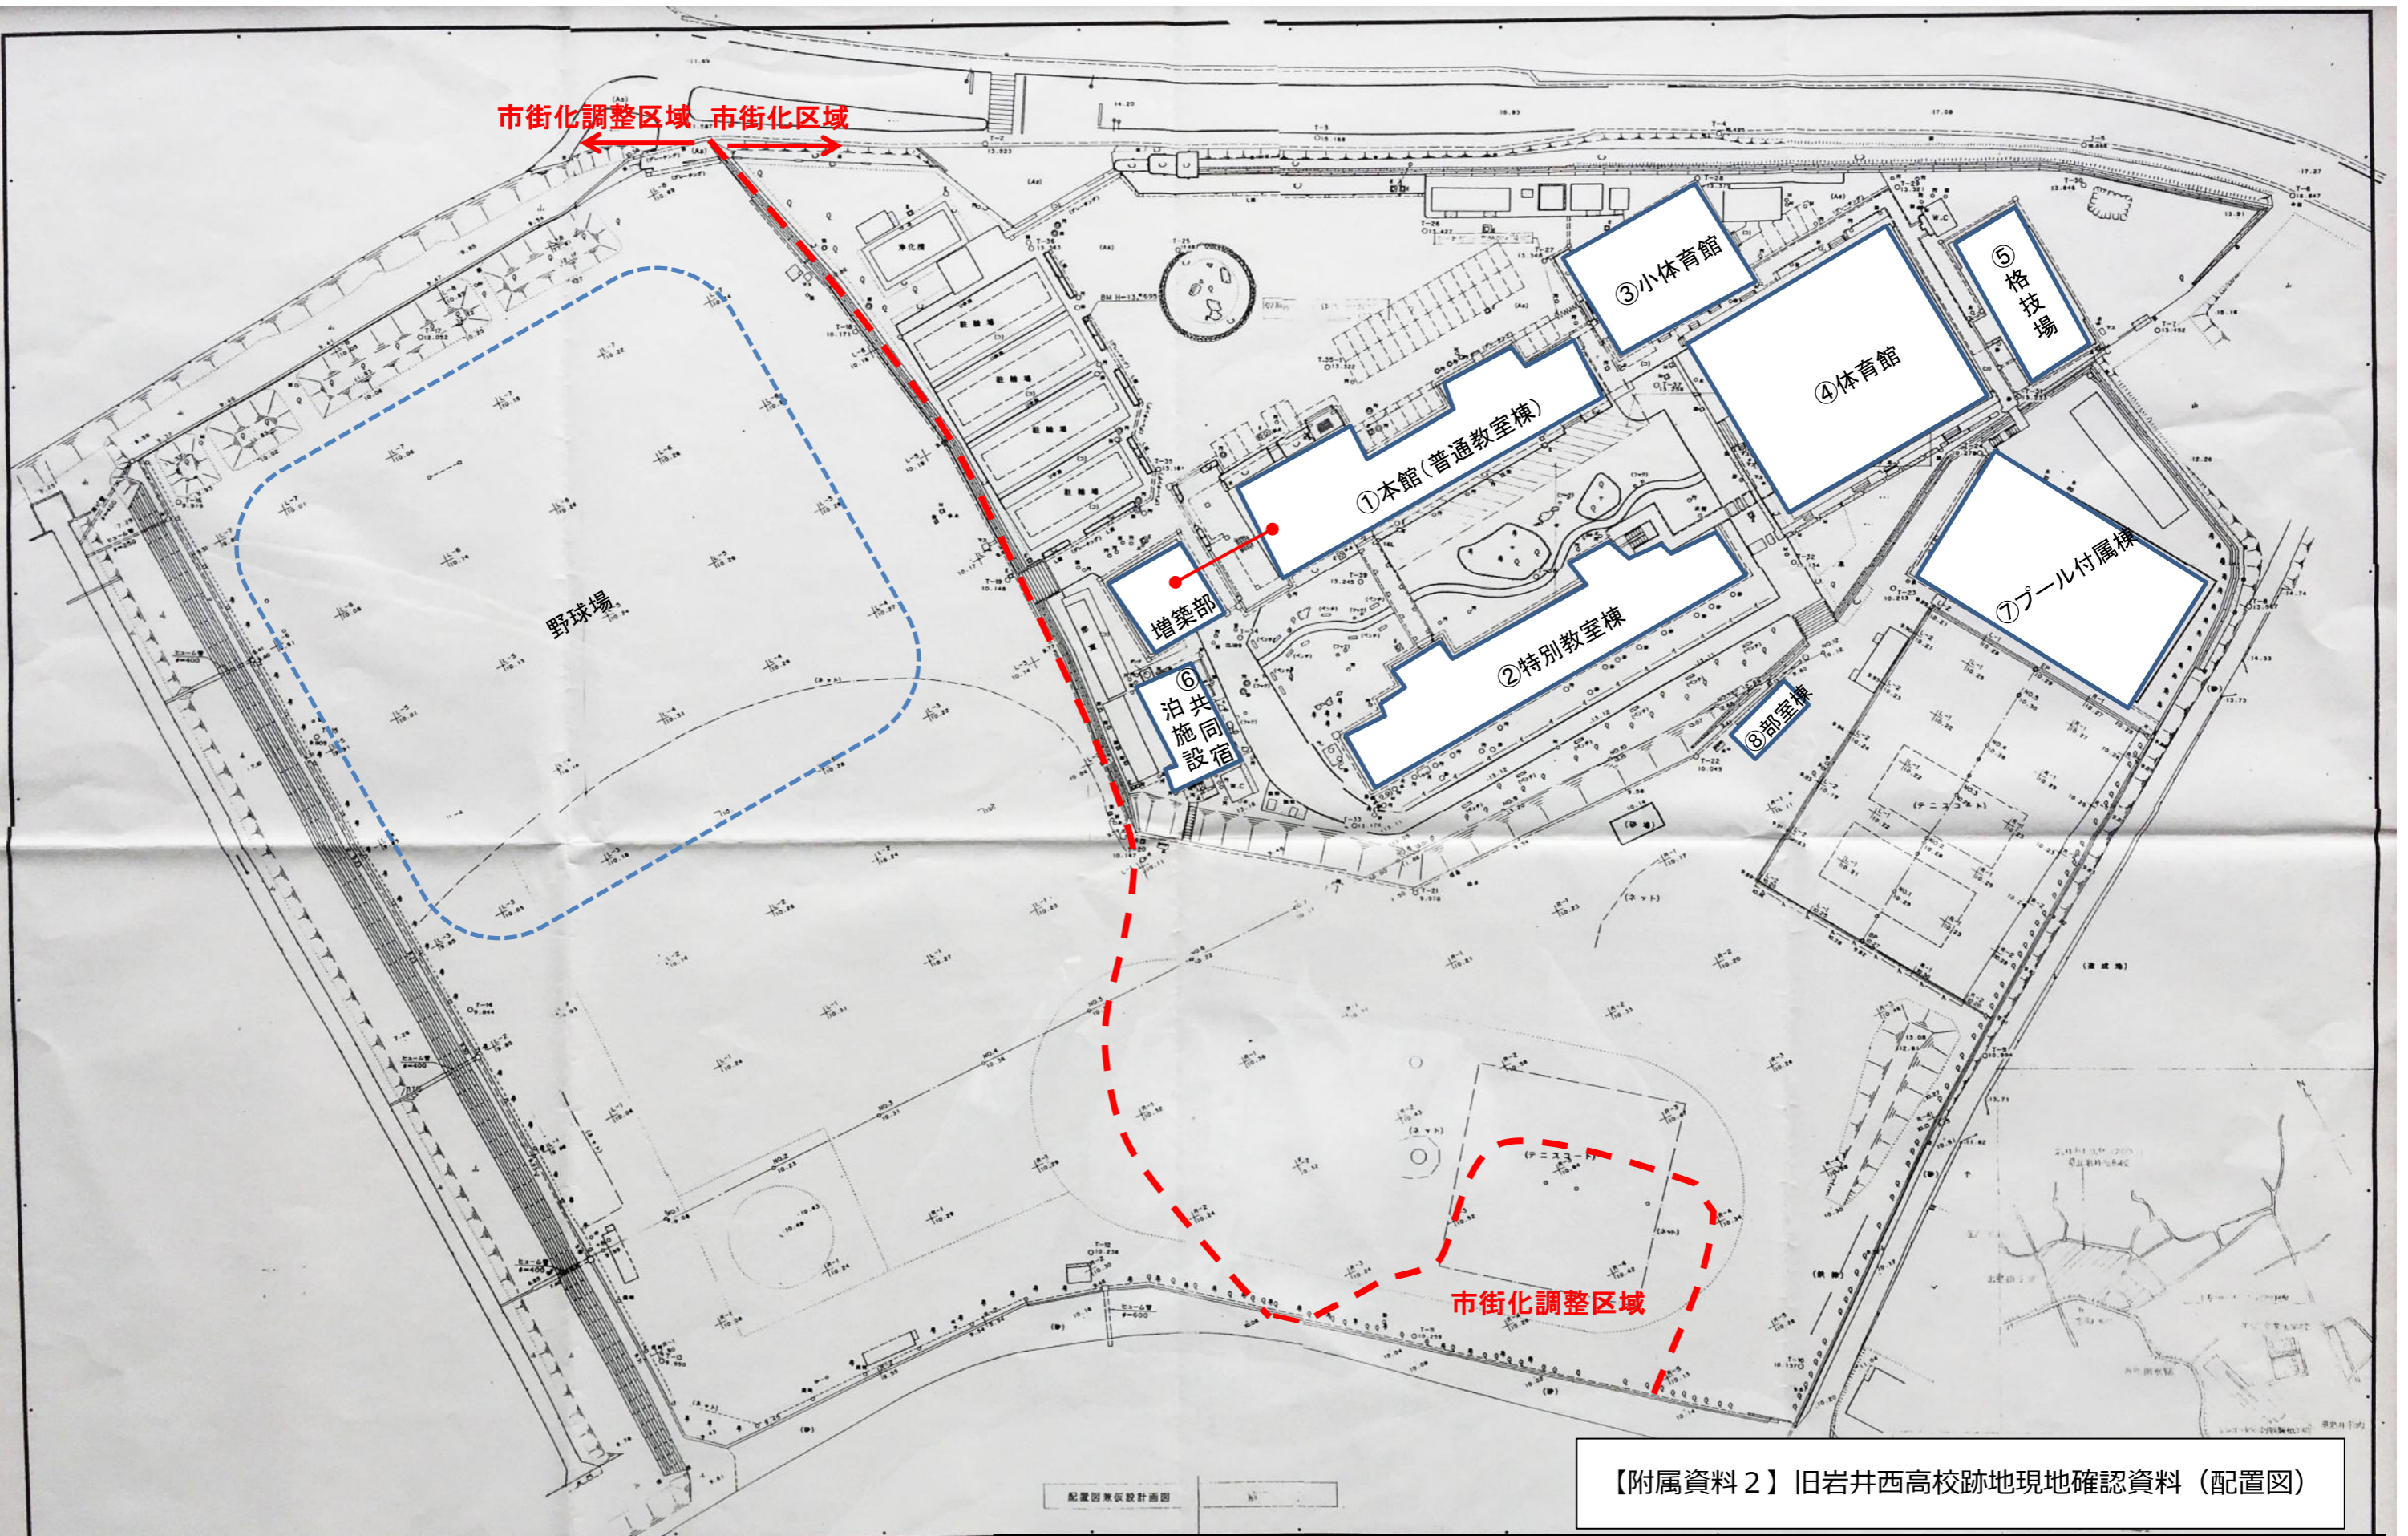

【附属資料 2】旧岩井西高校跡地現地確認資料 (配置図)

備考	入庫年月日
	入庫番号

配置図兼設計計画

