

PC部分由S-3~S-6组成

d…異形棒鋼の公称直径又は丸鋼の直径 D…部材の成 R…直径
 @…間隔 r…半径 C…中心線 l…部材間の内法距離 ho…部材間の内法高さ
 ST…あばら筋 HOOP…帯筋 S.HOOP…補強帯筋 ϕ …直径又は丸鋼

(注) ●1. コンクリートの品質および施工方法に応じ、工事監督者の承認を受けて30mmとすることができる
●2. 軽量コンクリート1種および2種に適用する
●3. ()内の値は日本建築学会の配筋指針案による設計かぶり厚さの標準値である
()内の値を適用する

鉄骨柱D

125以上

HOOP 2-D13以上

地中壁上部筋

HOOP 2-D13以上

地中壁下部筋

B.見下端

2-D16

30-50






150以上

ベース下の施工を慎重にする

鉄筋コンクリート構造配筋標準図 (2)

※鉄筋コンクリート構造配筋標準図(1)の2-(3)による。

7. 大梁、小梁、片持梁

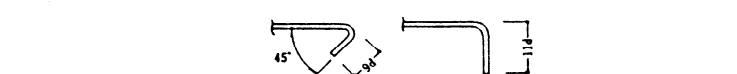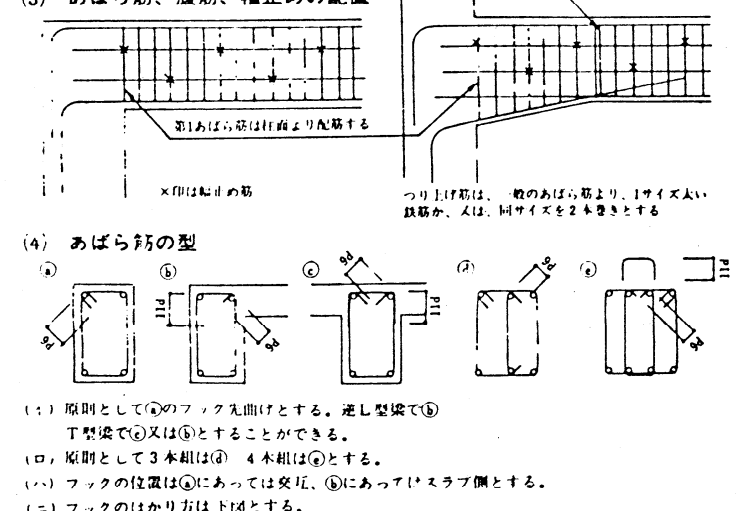
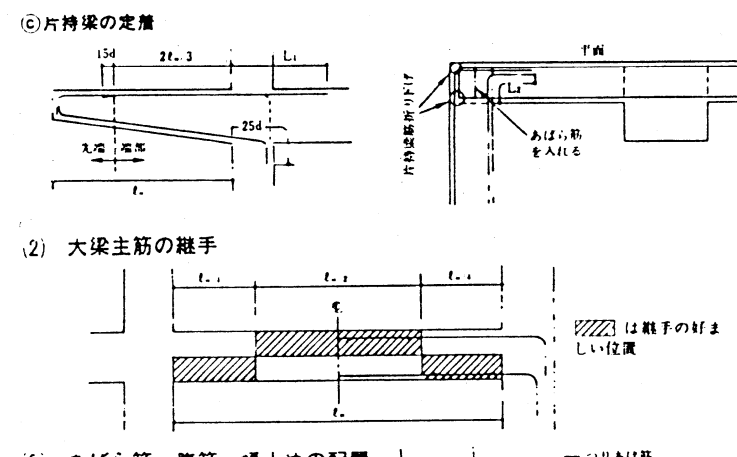
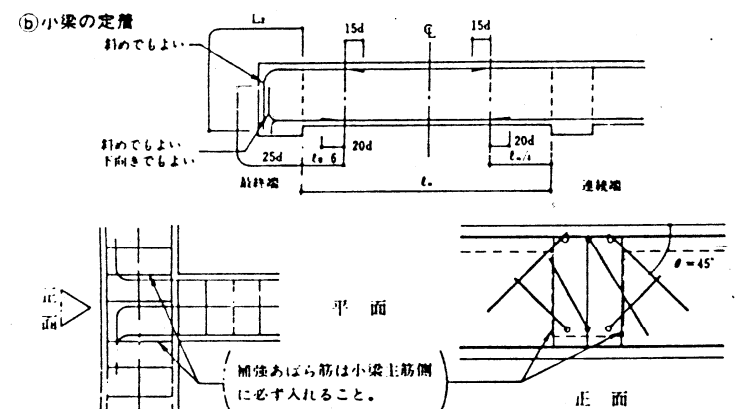
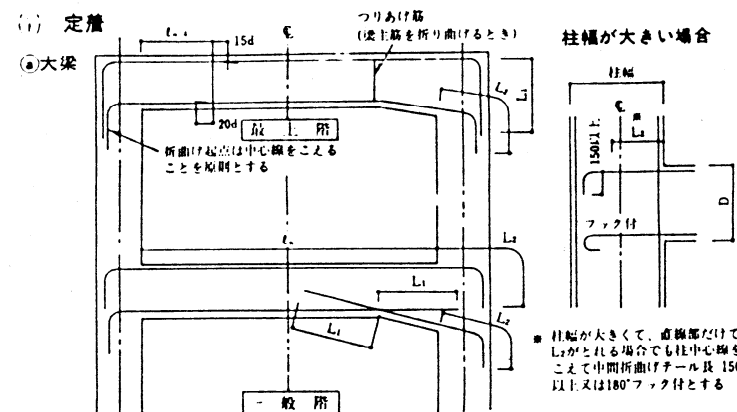


8. 床板


(1) 幅止め筋の本数、加工

幅	幅止め筋の本数	加工
600 ≤ D < 900	2-D10(9φ) 1段	
900 ≤ D < 1200	4-D10(9φ) 2段	
1200 ≤ D	D10(9φ) 300以内	
幅止め筋 D10(9φ) 1000以内で割り付ける		


9. 壁

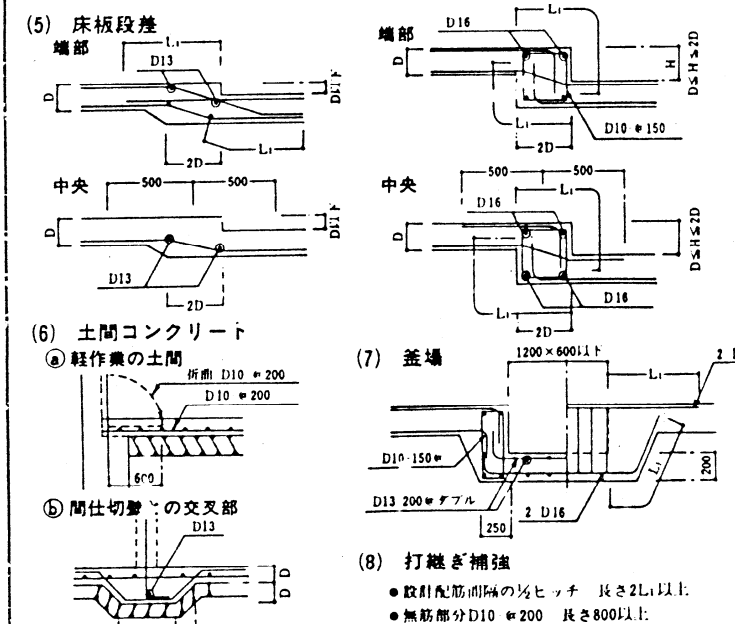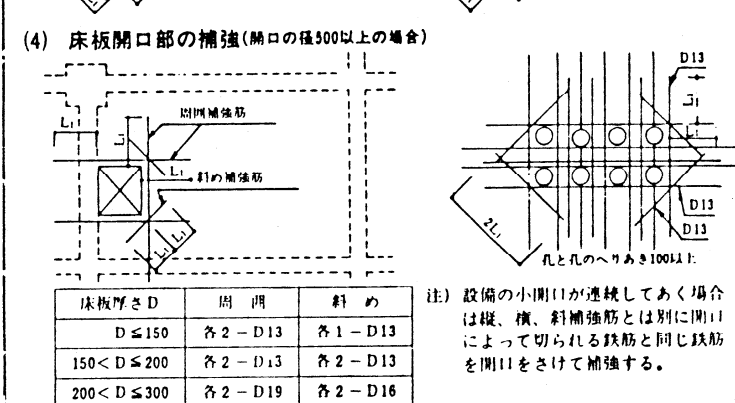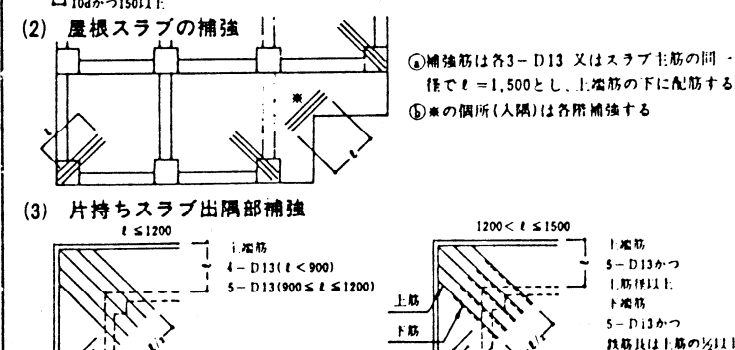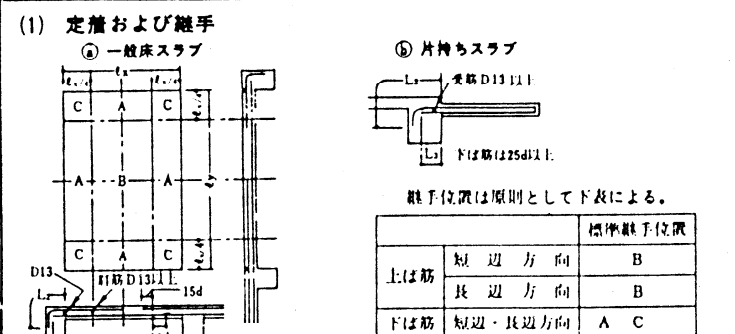

10. 柱、梁増打コンクリート補強








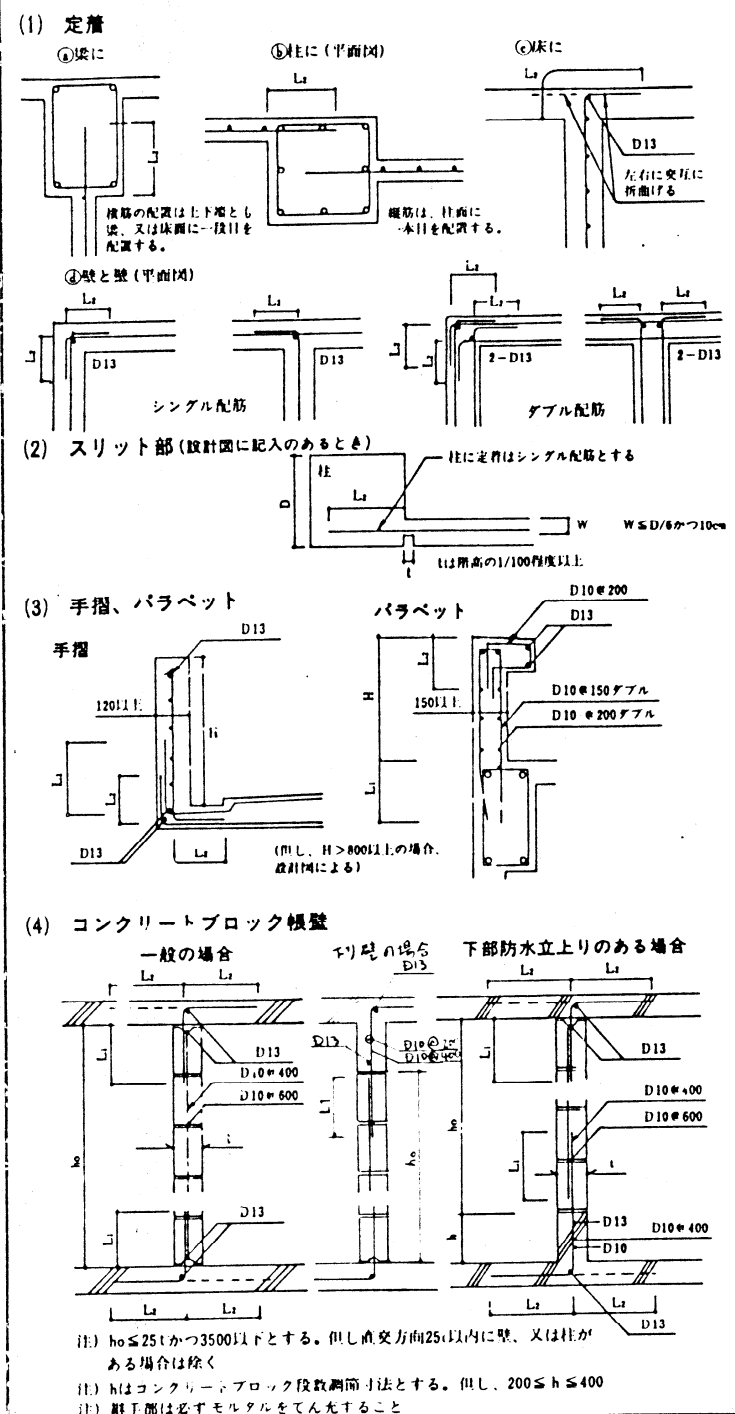


11. 梁貫通孔補強

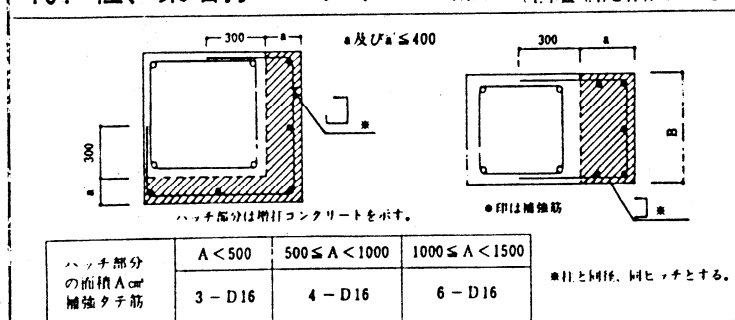


12. 増築予定



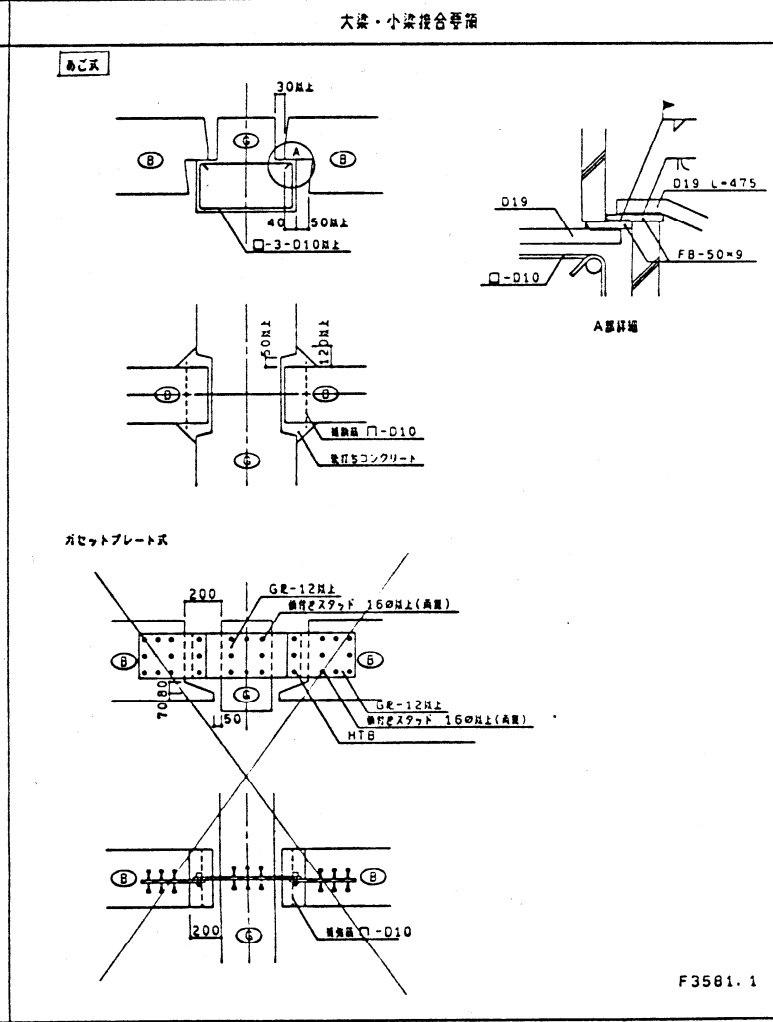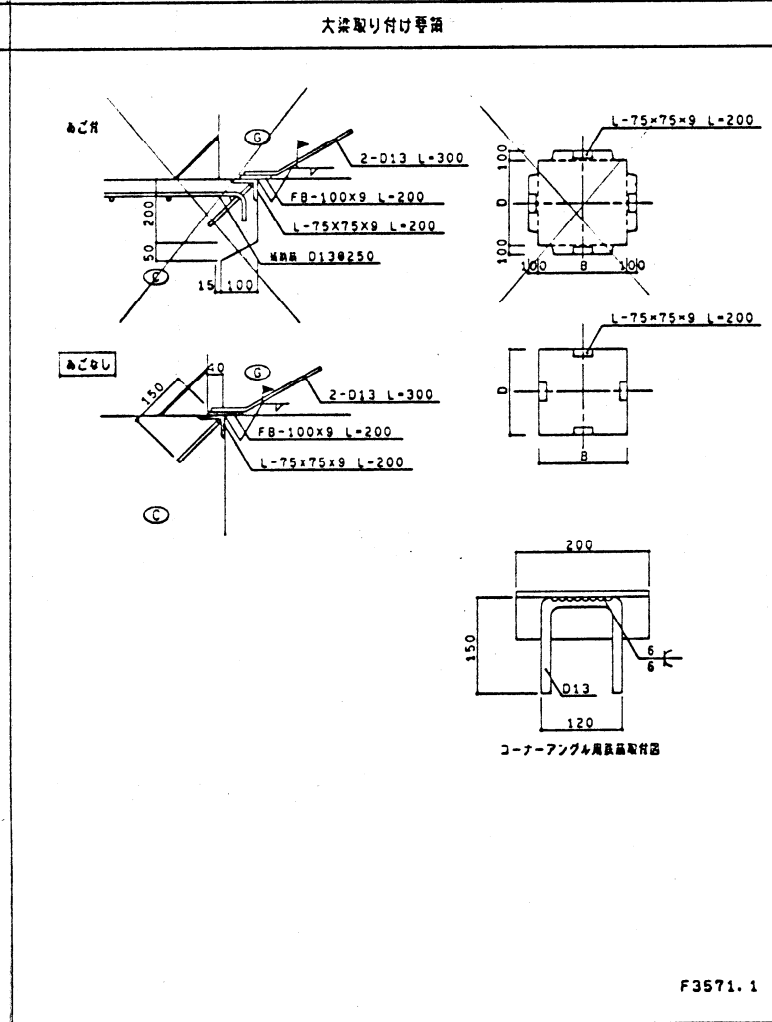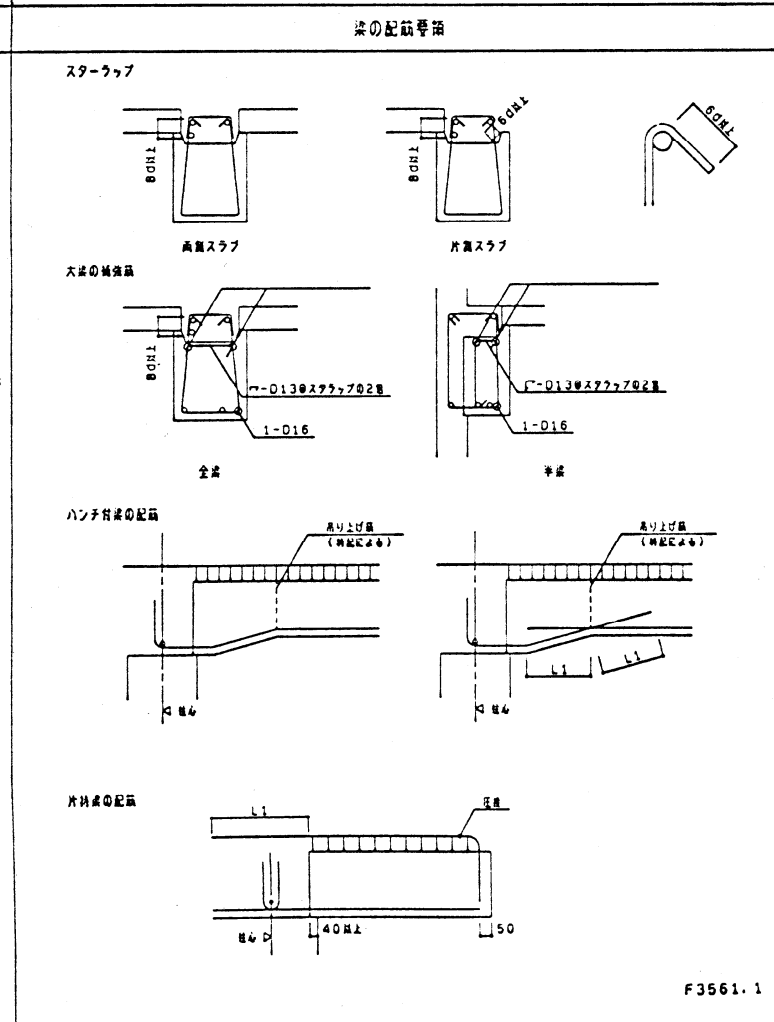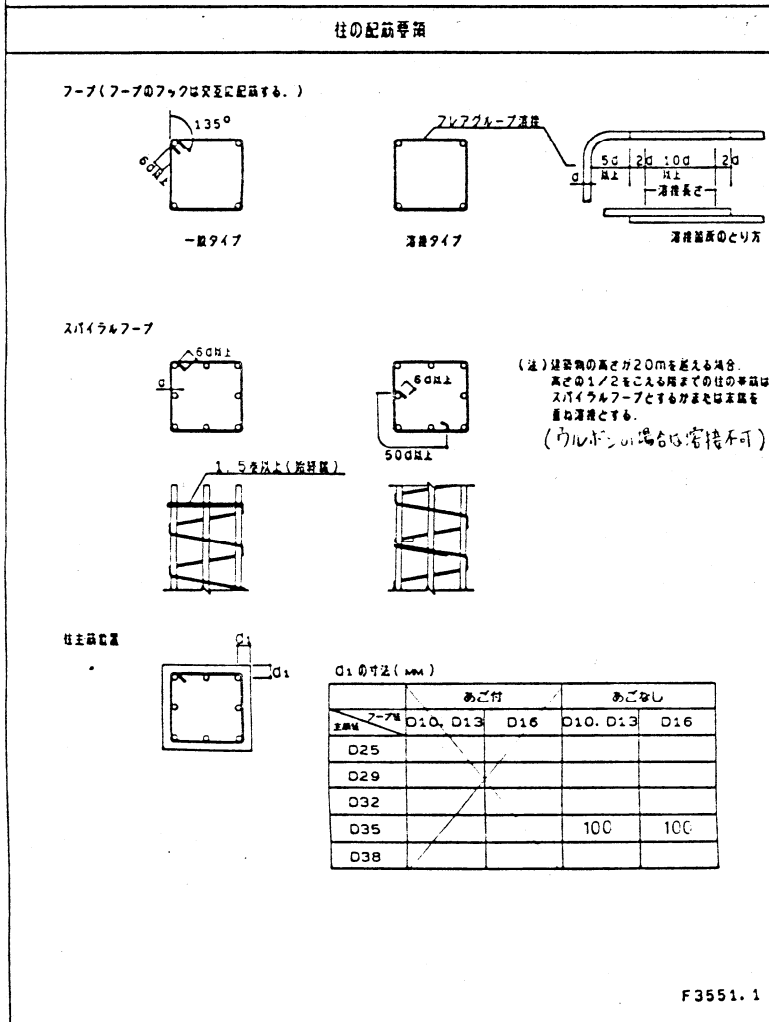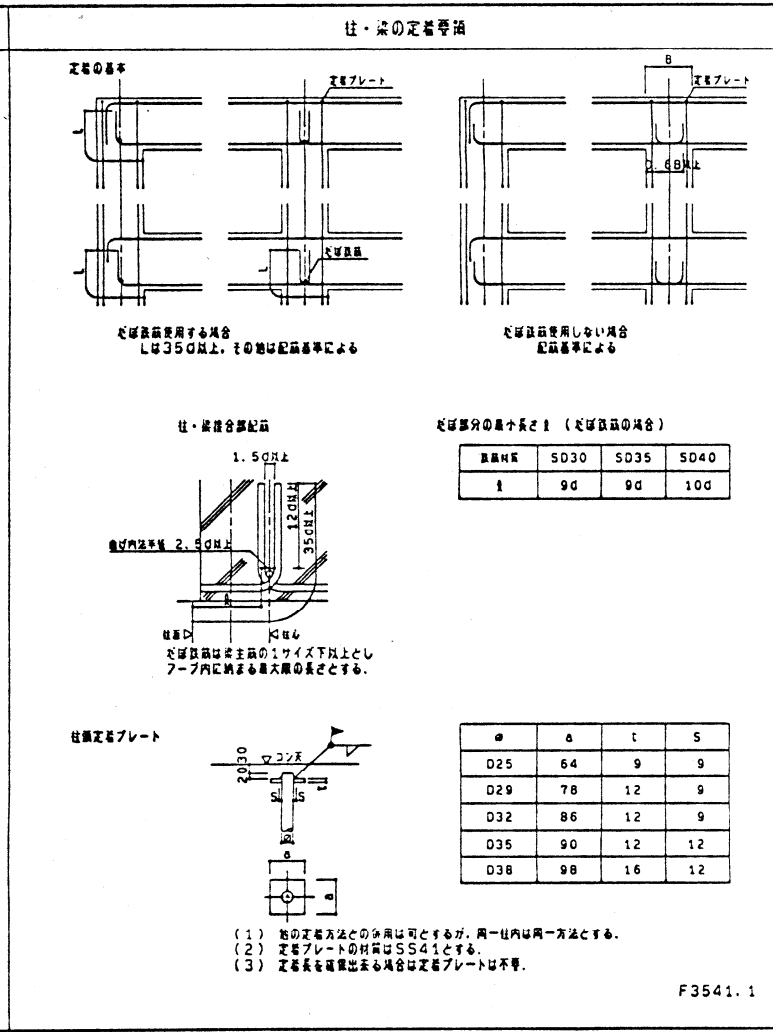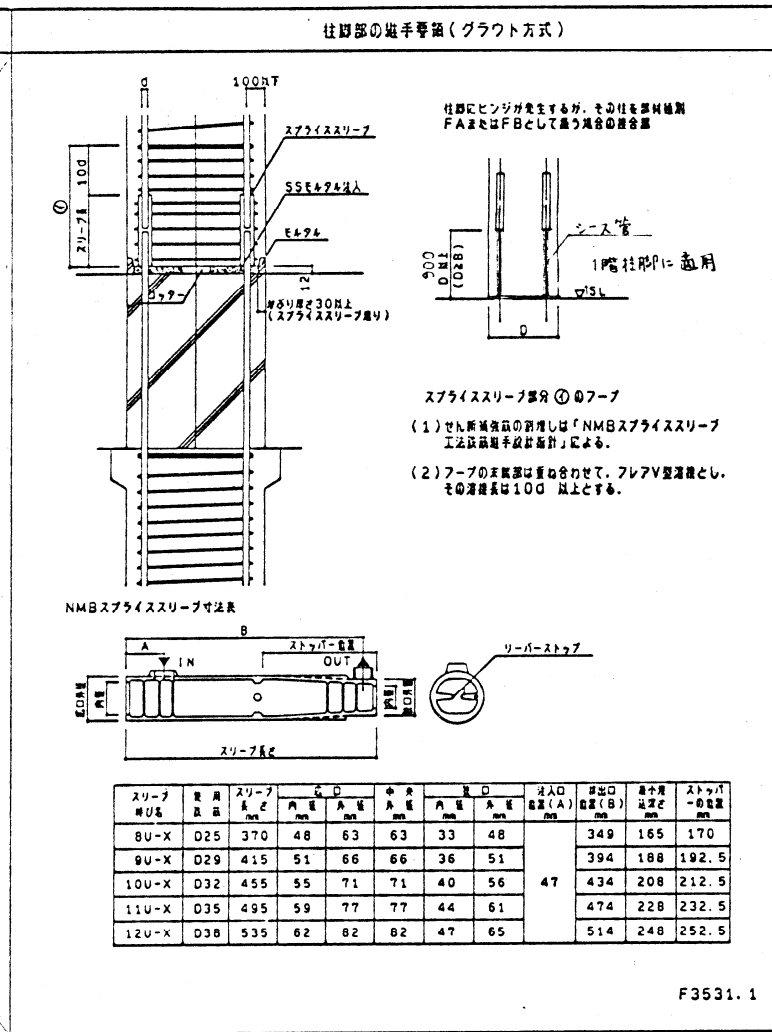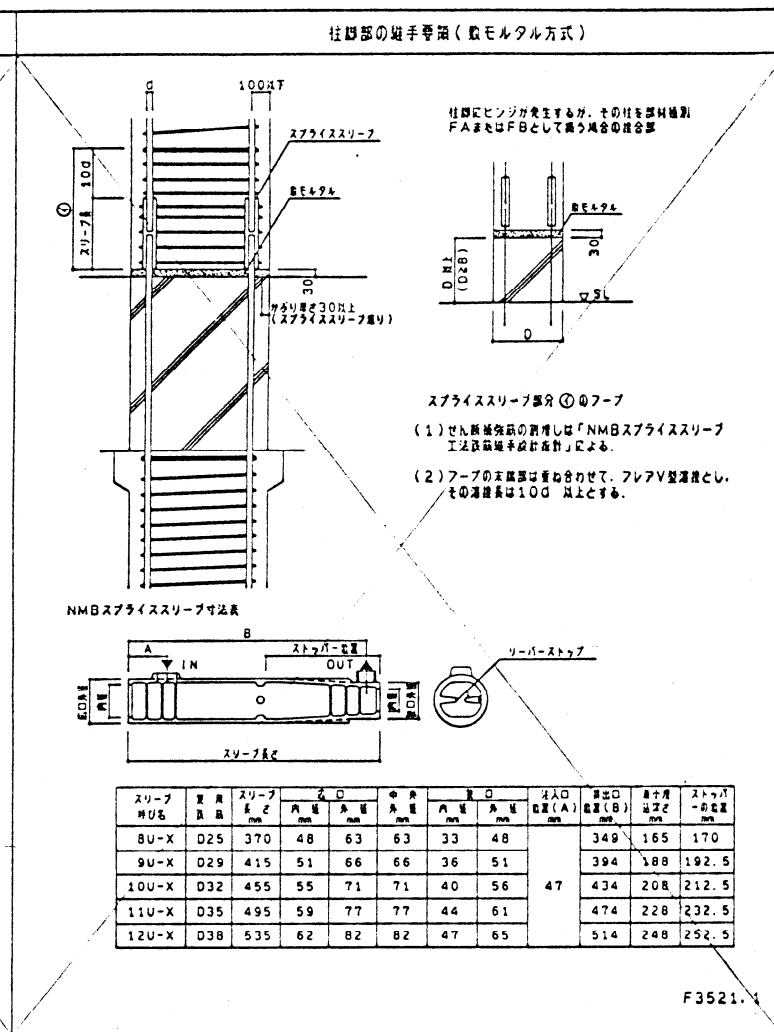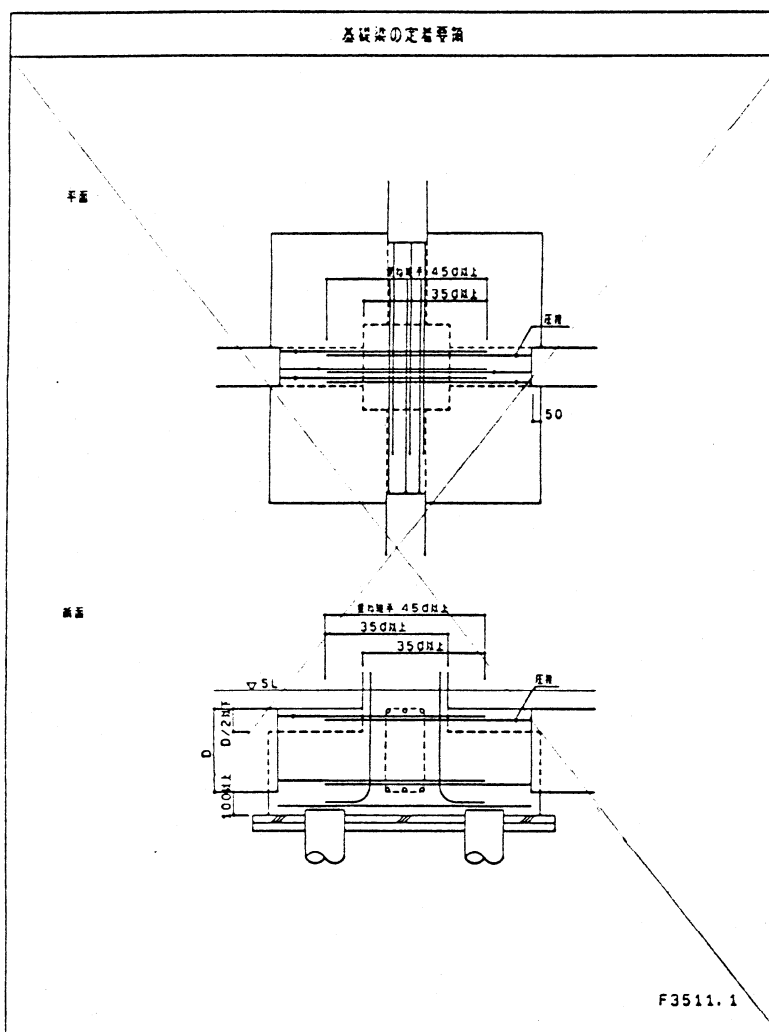


型の定着・継手要領


定着・継手の基本

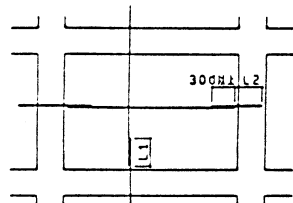


型(側面)・半柱

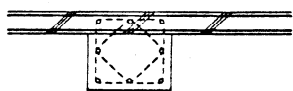


型(側面)・全柱 (定着図は通し図でもよい)

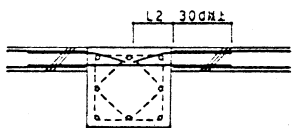


型(中央)・全柱

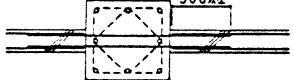

型・半柱

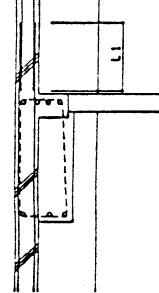


型・全柱

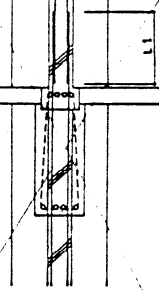


F3591.1

柱のコッター

柱端

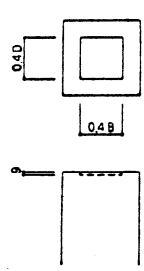



柱部

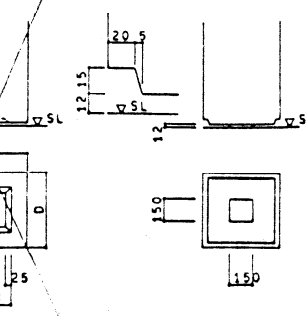

縦モデル方式の場合

SSモデル方式の場合


側面

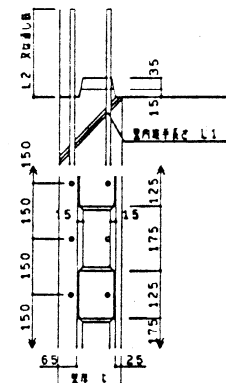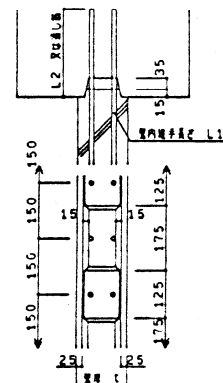

F3601.1


大梁のコッター

全梁

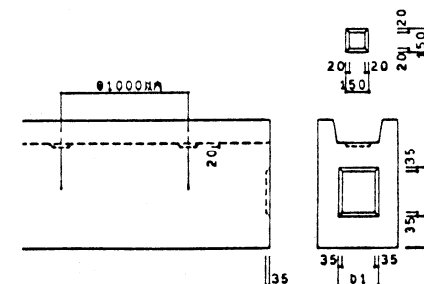

部材名	a	D1	d1
G1 ~ G8	220	250	500

半梁

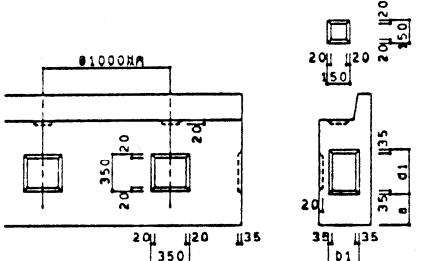


部材名	a	D1	d1
G1 ~ G8	210	250	500


F3611.1

基礎梁・基礎梁部(内蔵)

平面(内蔵)

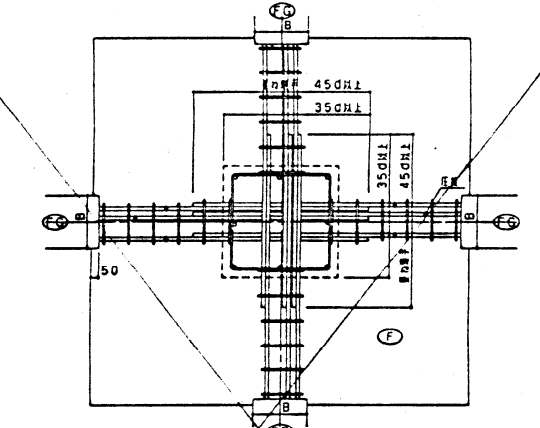


断面(内蔵)

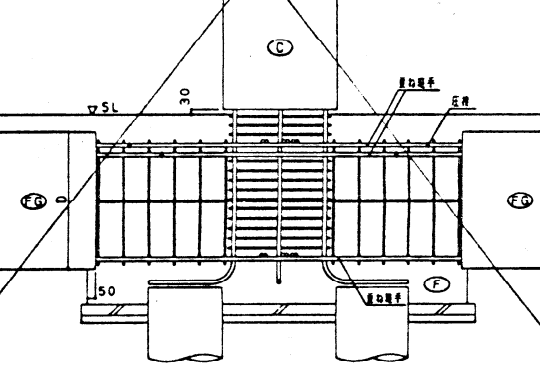


F3621.1

基礎梁・基礎梁部(外蔵)

平面

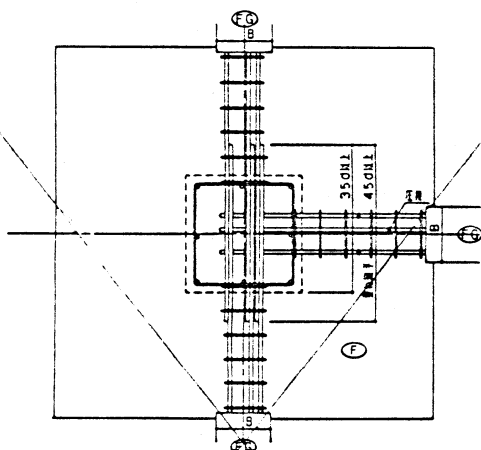


断面

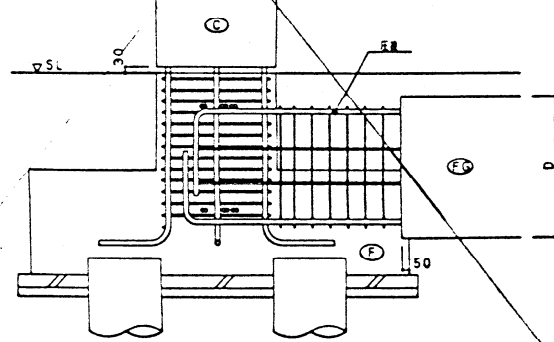


F3631.1

基礎梁・小梁接合部

小梁が基礎梁の場合

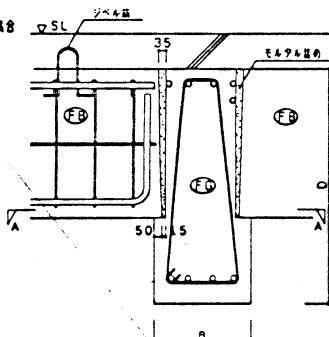


小梁が通梁の場合

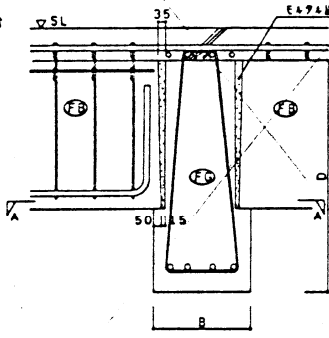

A-A断面

F3641.1

柱脚部の継手

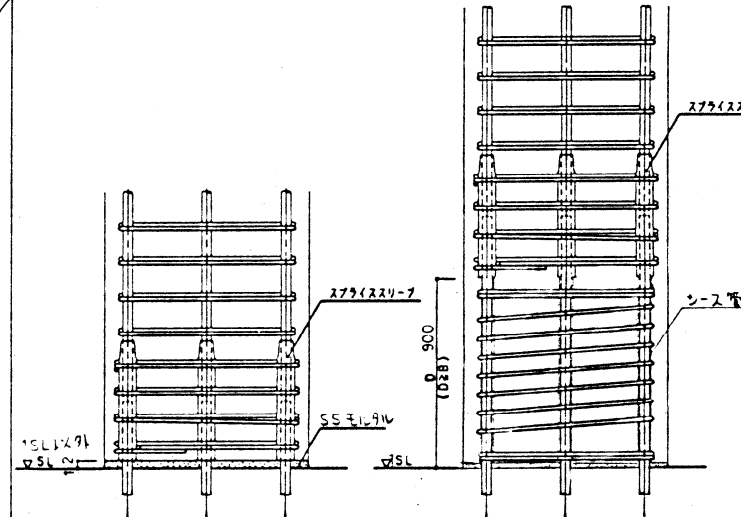



直上りなし

直上りあり

F3651.1

柱・梁接合部(平面)


角部
2方向で基礎梁の場合

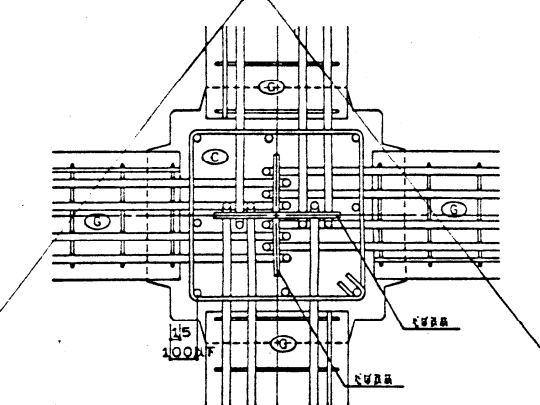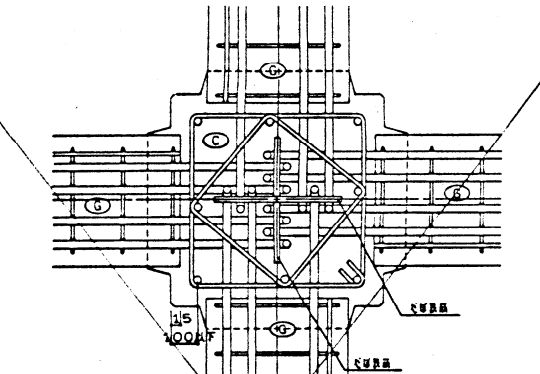

F3661.1

柱・梁接合部(平面)


あご付
1方向でばね組の場合

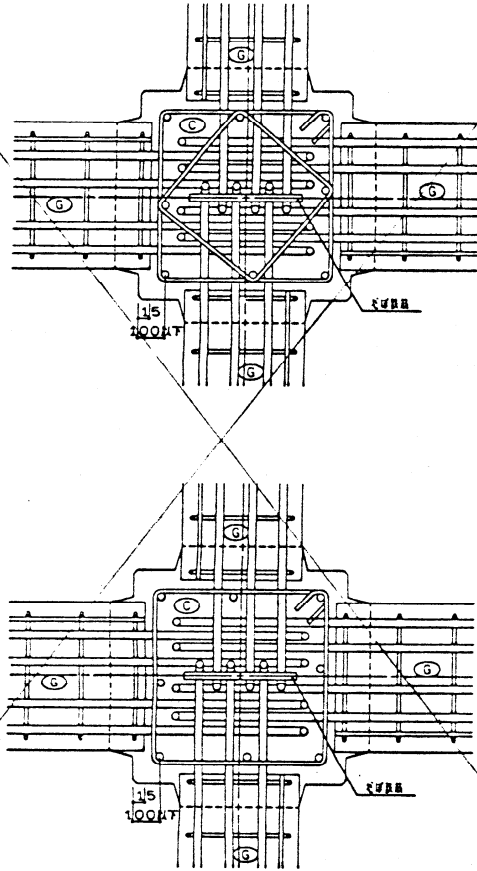

F3671.1

柱・梁接合部(平面)


あごなし
2方向でばね組の場合

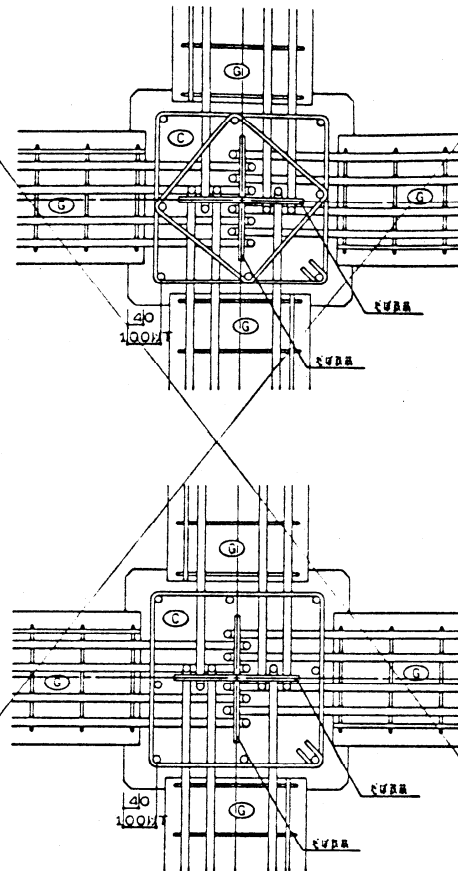

F3681.1

柱・梁接合部(平面)


あごなし
1方向でばね組の場合

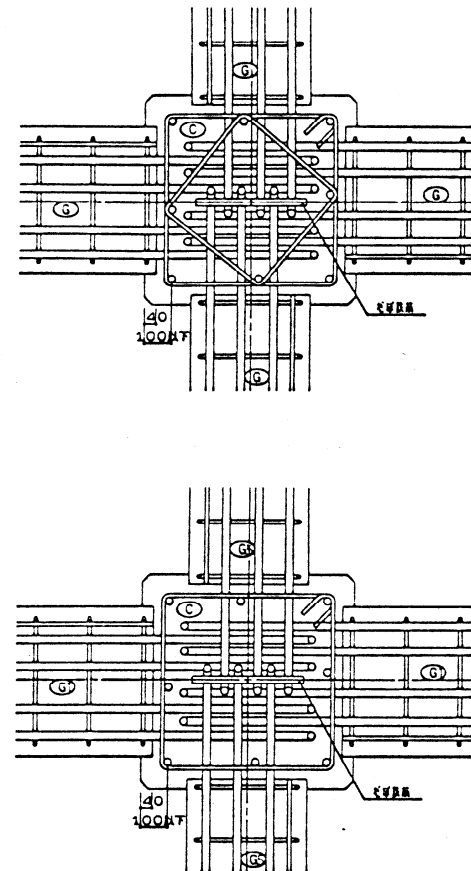

F3691.1

柱・梁接合部(断面)


あご付

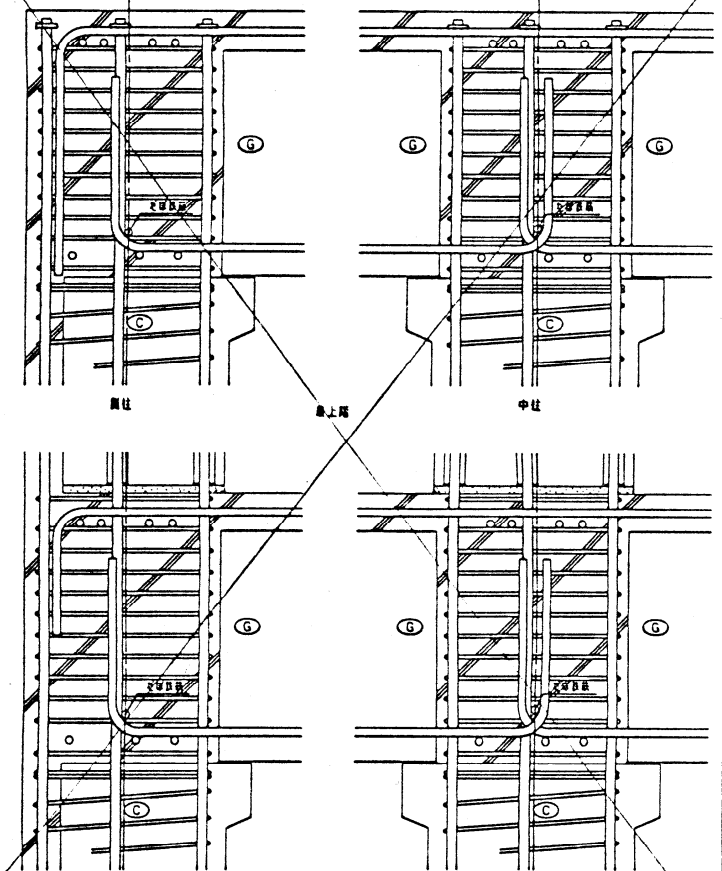

F3701.1

柱・梁接合部(断面)


あご付

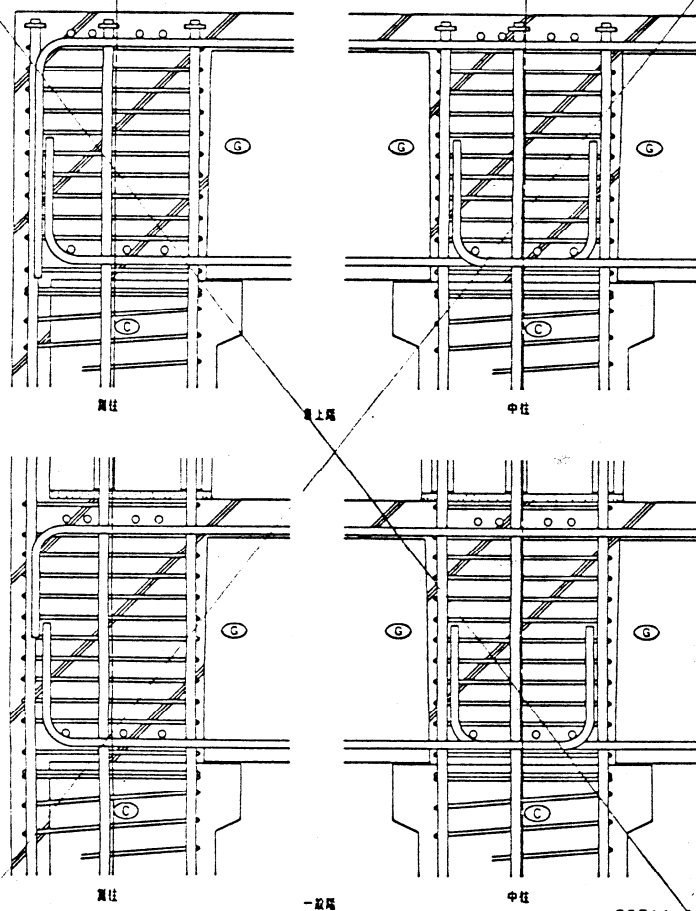

F3711.1

柱・梁接合部(断面)


あごなし

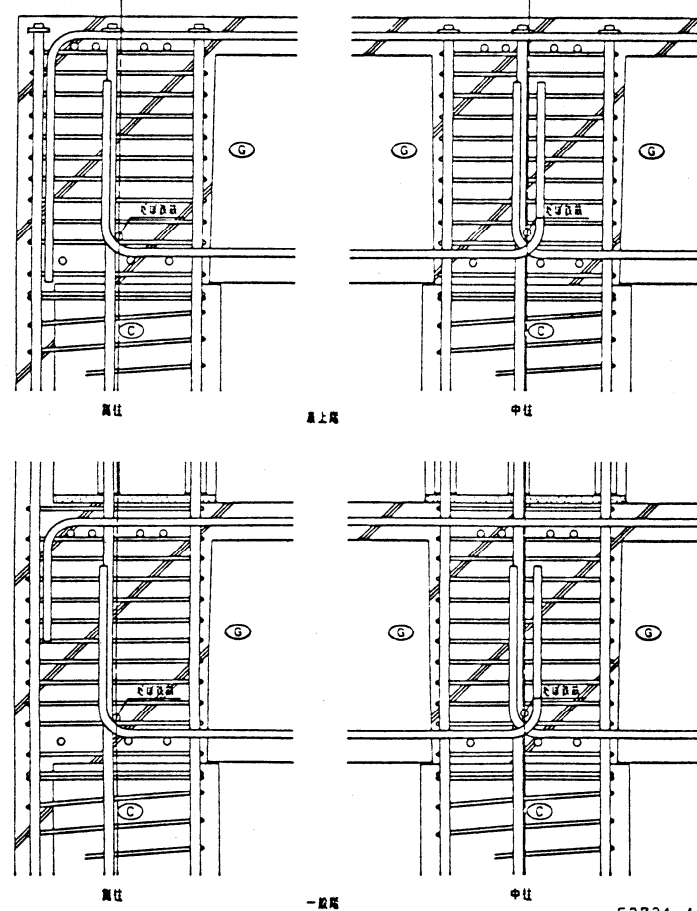

F3721.1

柱・梁接合部(断面)


あごなし

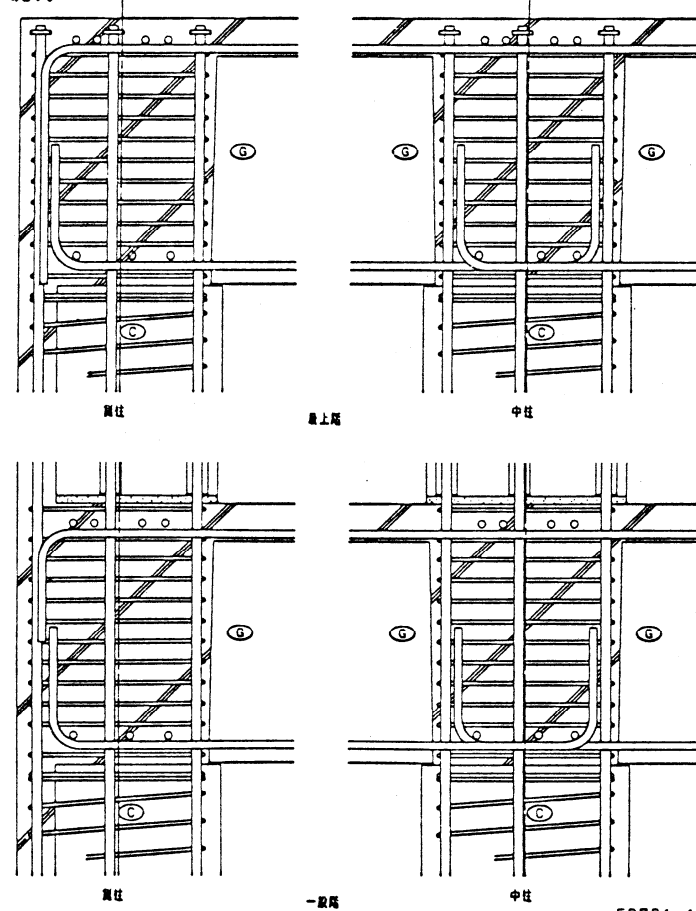


F3731.1

大梁断面図

断面
X方向
(G1他)

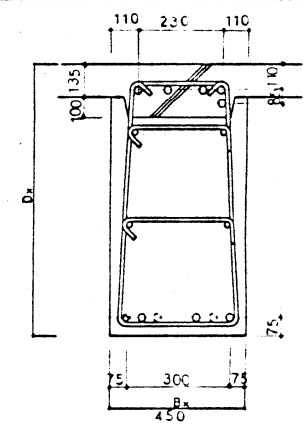

断面
Y方向
(G5他)

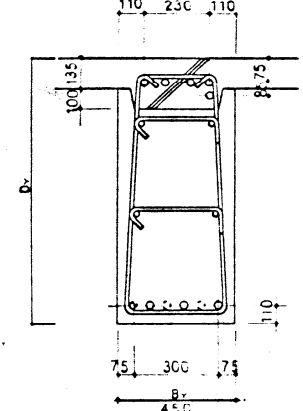

F3741.1

フジタ工業株式会社一級建築士事務所

(仮称) プリオ101新築工事

RPC 1/4 (3)

株式会社都市計画事務所



project file

scale

drawn by



S-5

大梁・小梁接合部

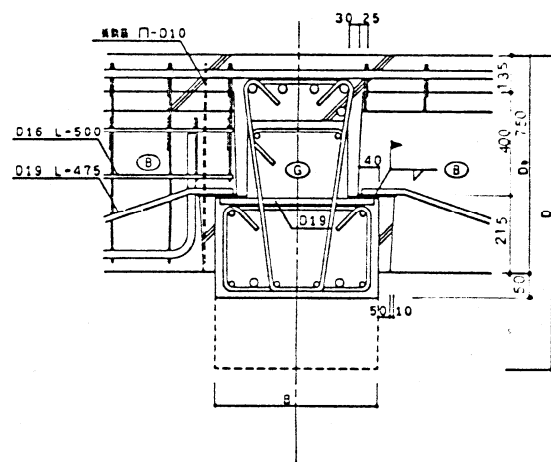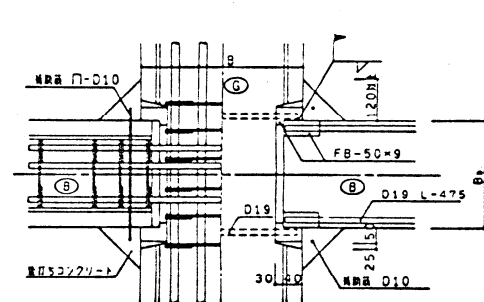あご式
断面

F3751.1


大梁・小梁接合部

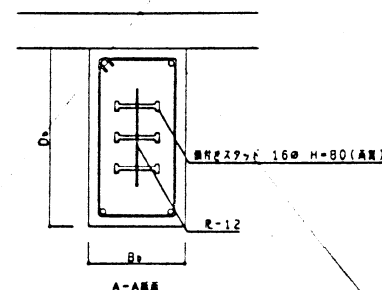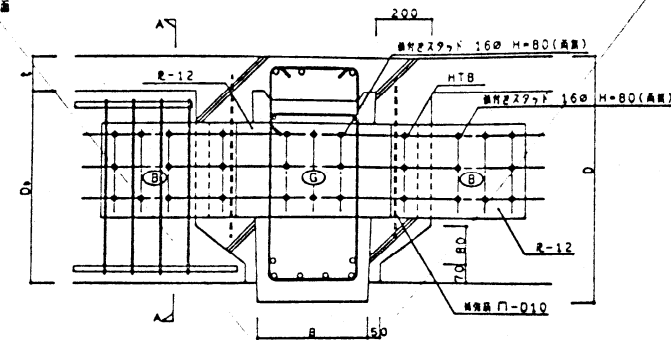ガゼットプレート式
断面




F3761.1

片持梁

大梁 (片持)




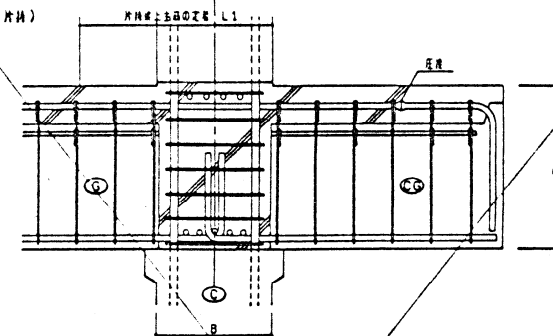


小梁 (片持)

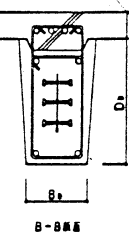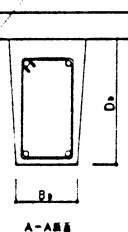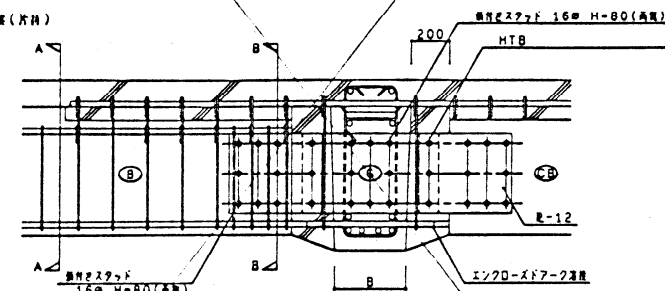



F3771.1

PC床板接合部

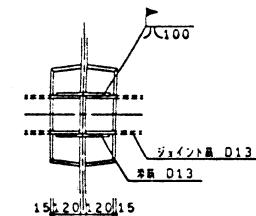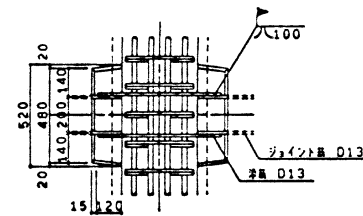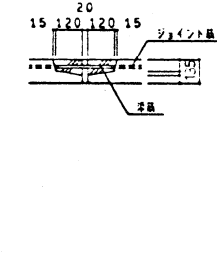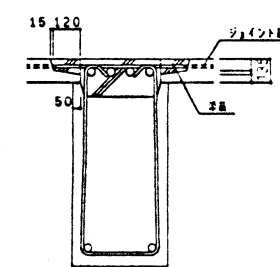

ジョイント部 D13 6本

ジョイント部 D13 6本

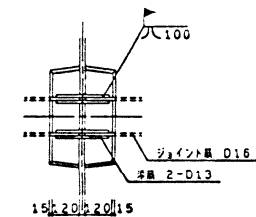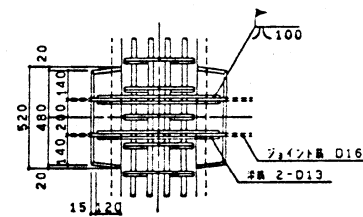

ジョイント部 D16 6本

ジョイント部 D16 6本



床板・床板接合部

床板・床板接合部

F3781.1


オムニア床板接合部

床板・床板接合部

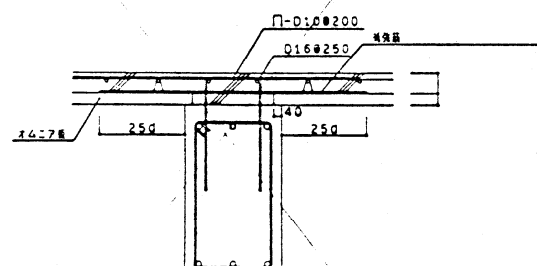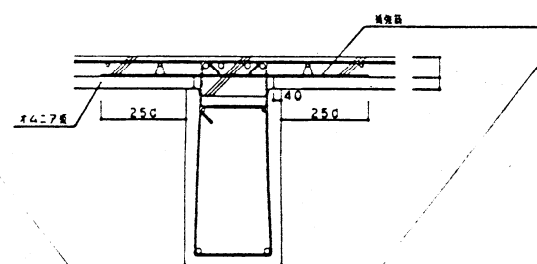

置きスラブ方式




床板・床板接合部

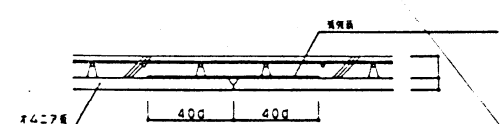

F3791.1

FC板スラブ接合部


床板・床板接合部

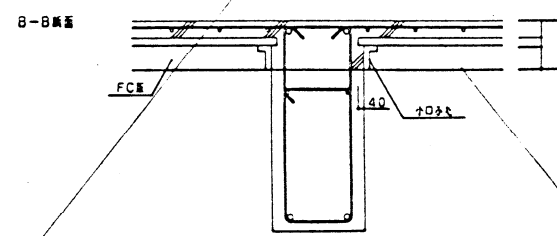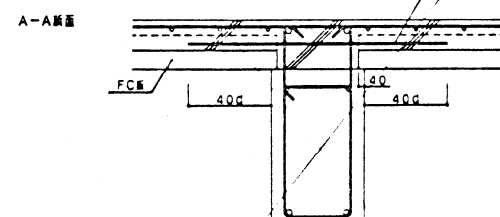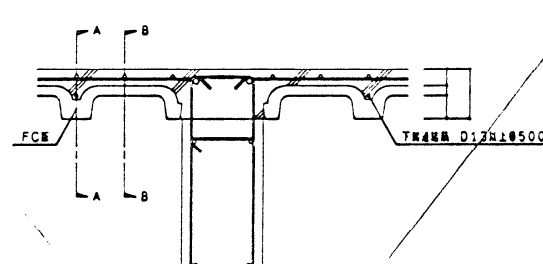


F3801.1

壁・柱接合部

壁・全柱

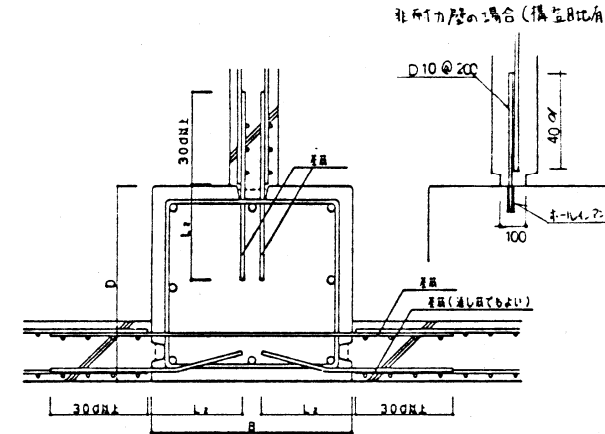


壁・半柱

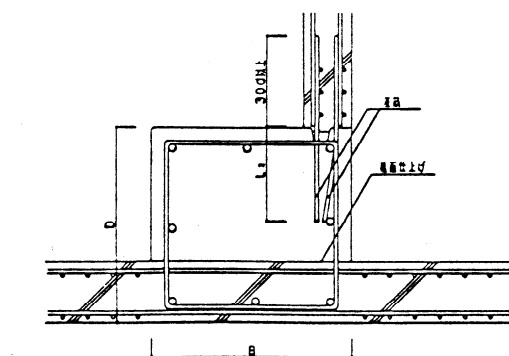


F3811.1

壁・梁接合部

壁・半梁

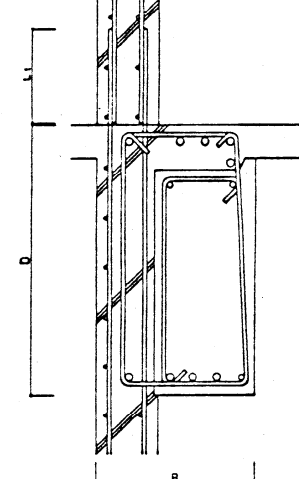


壁・全梁

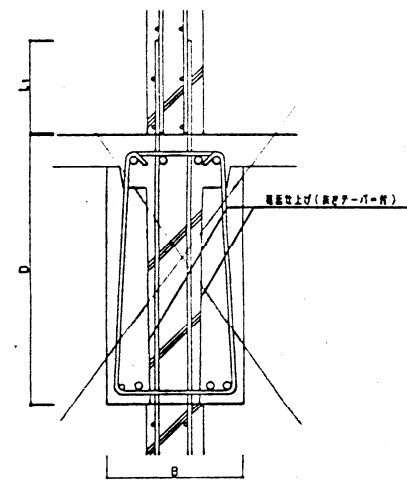

F3821.1

フジタ工業株式会社一級建築士事務所

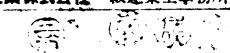

(仮称) プリオ101新築工事


RPC 基本図 (4)

㈱観光都市計画事務所

Project No.

Scale

S-6

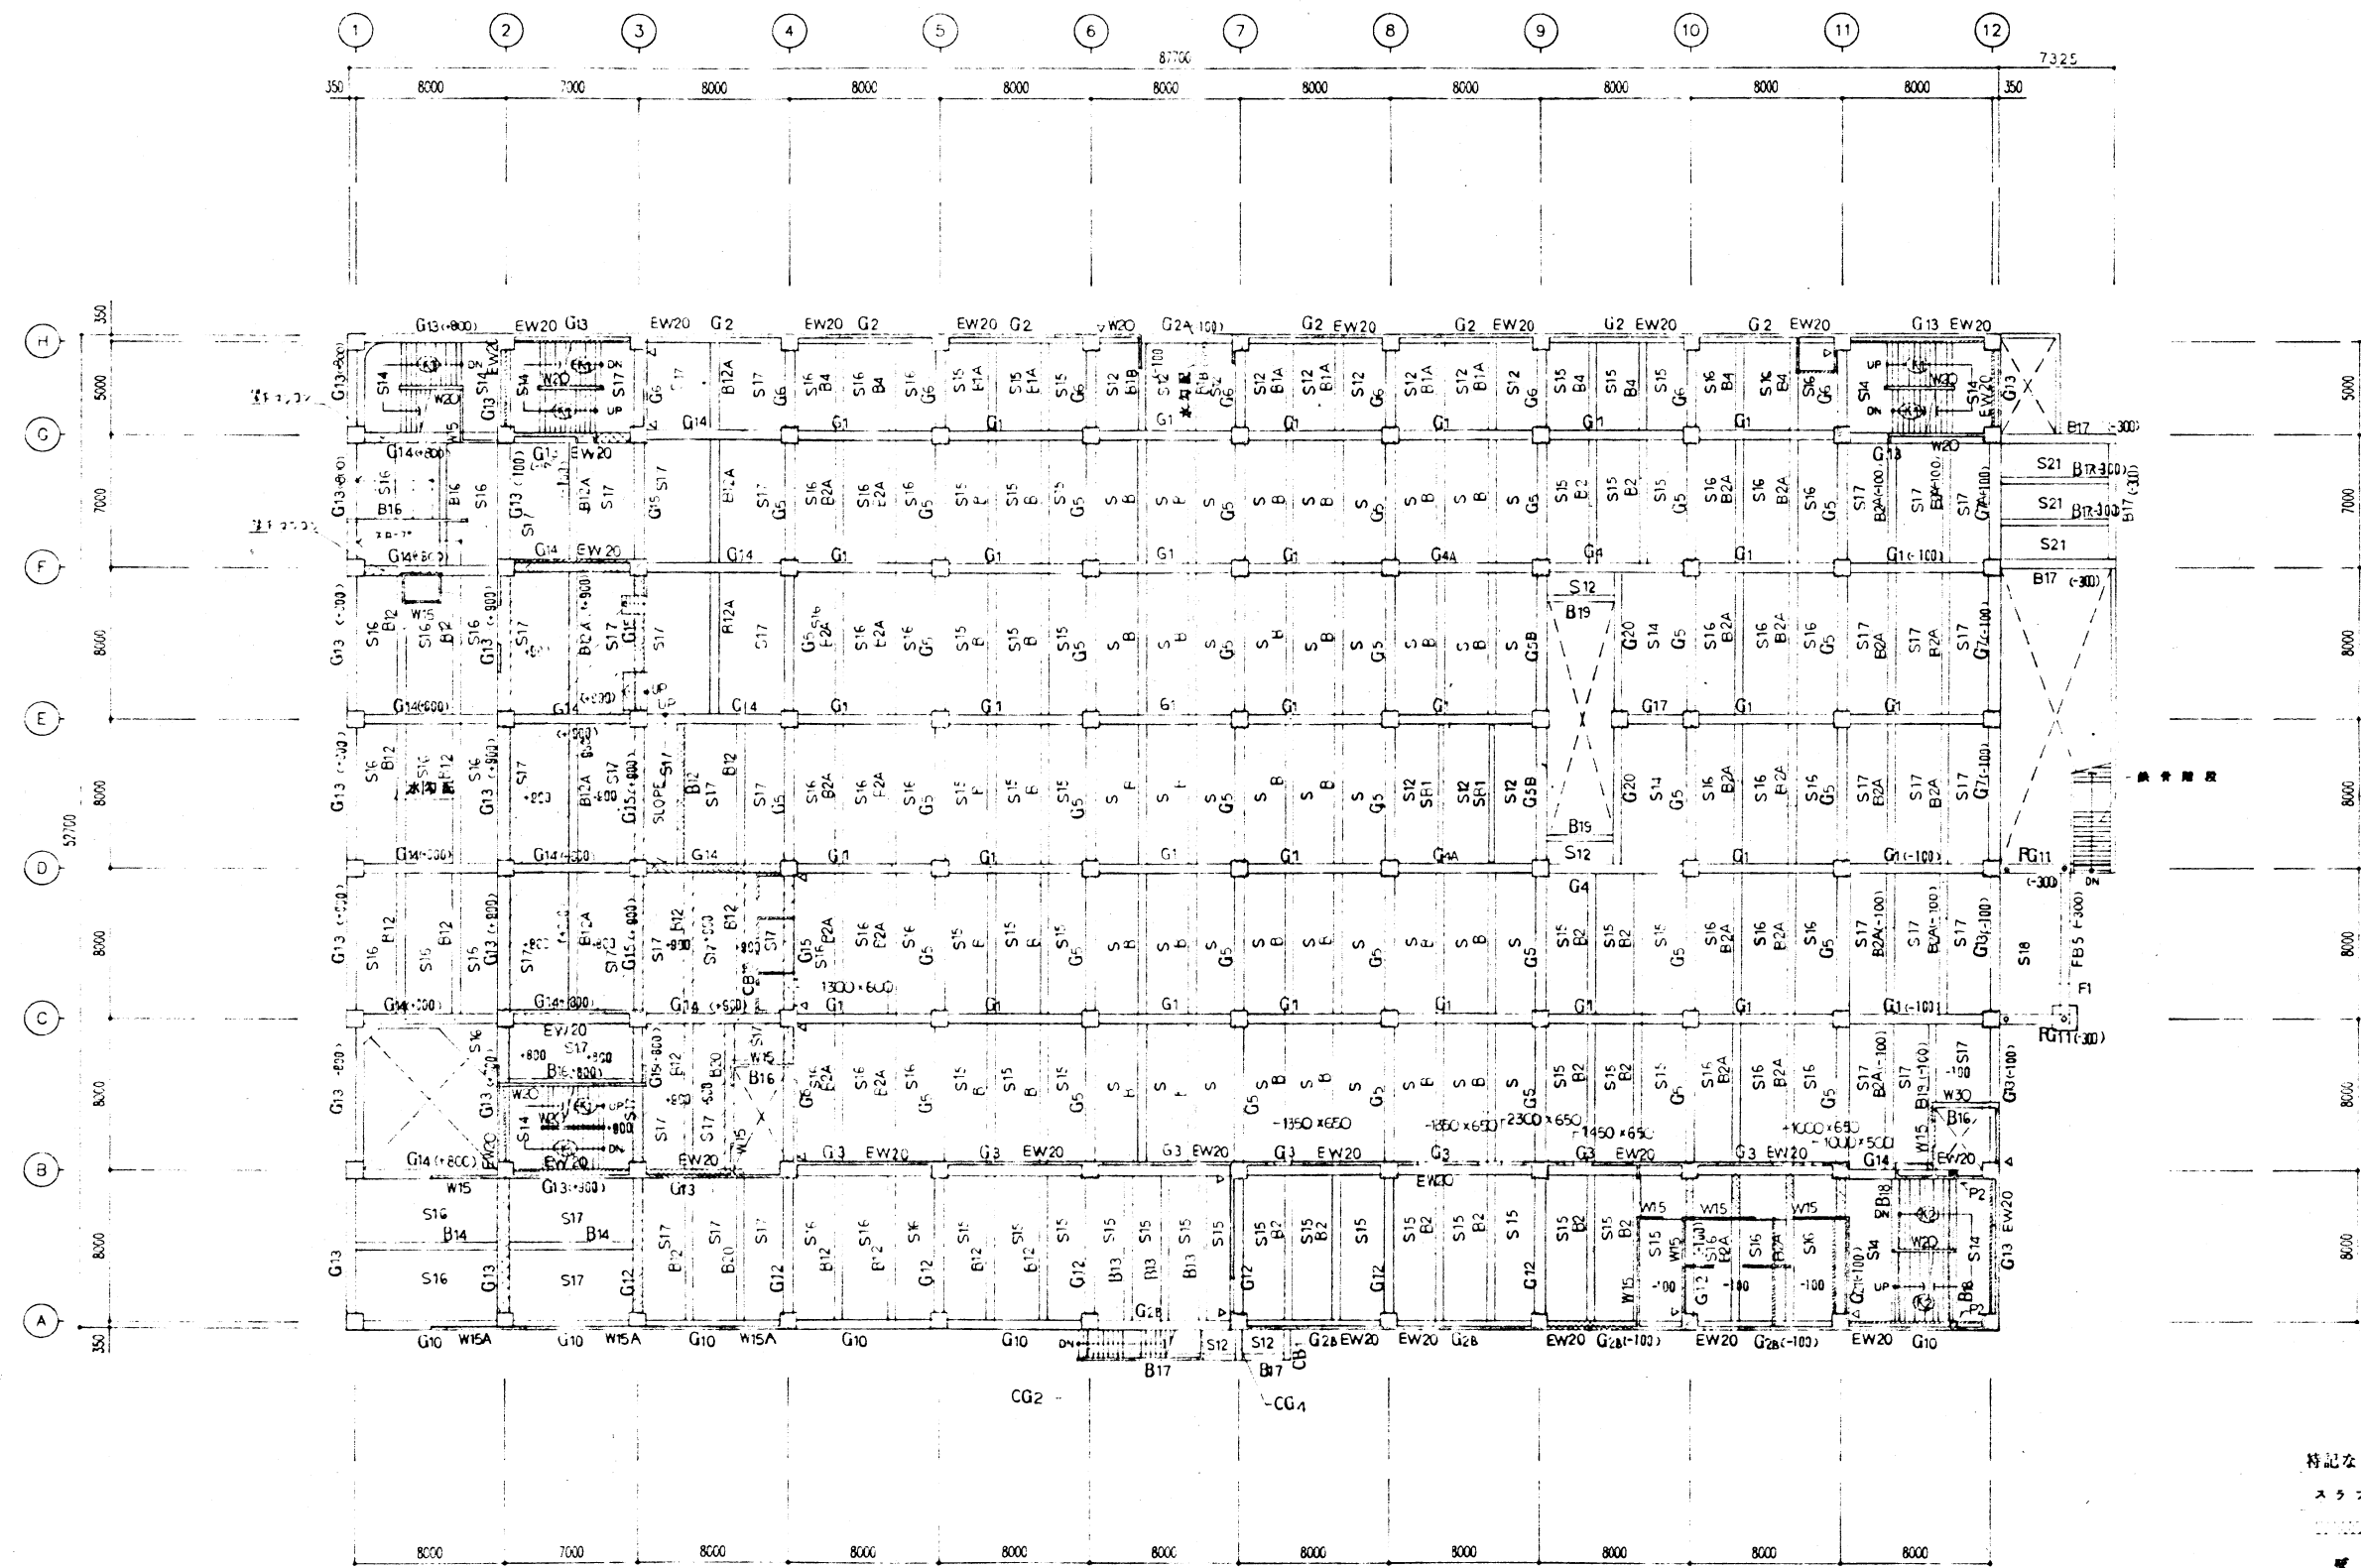

1 階床梁伏図 1:200

- 特記なき限り
- スラブ --- S1
 - 梁フカシ部分
 - 壁 --- 外壁 W15A, 内壁 W15
 - ()内は ISL 20A 程度を示す
 - CB15
 - △ EP 型 温度目地を示す
 - 小梁 --- B1
 - 註記: 外壁に於ては 20mm の増設を示す

フジタエ建築株式会社一級建築士事務所


(仮称) プリオ 101 新築工事	project no.	date
1 階床梁伏図	scale 1:200	drawn by
株観光都市計画事務所	S-9	/



2 階床梁伏図 1:200

β1の上端と-DR-3-DR2) ドランスの悪い、
β12の円周と-DR2

- 特記なき限り
- スラブ --- S1
 - 壁 --- 外壁 W15A, 内壁 W15
 - 柱 --- CB 15
 - △ EP4 構造用金具
 - 小梁 --- B1

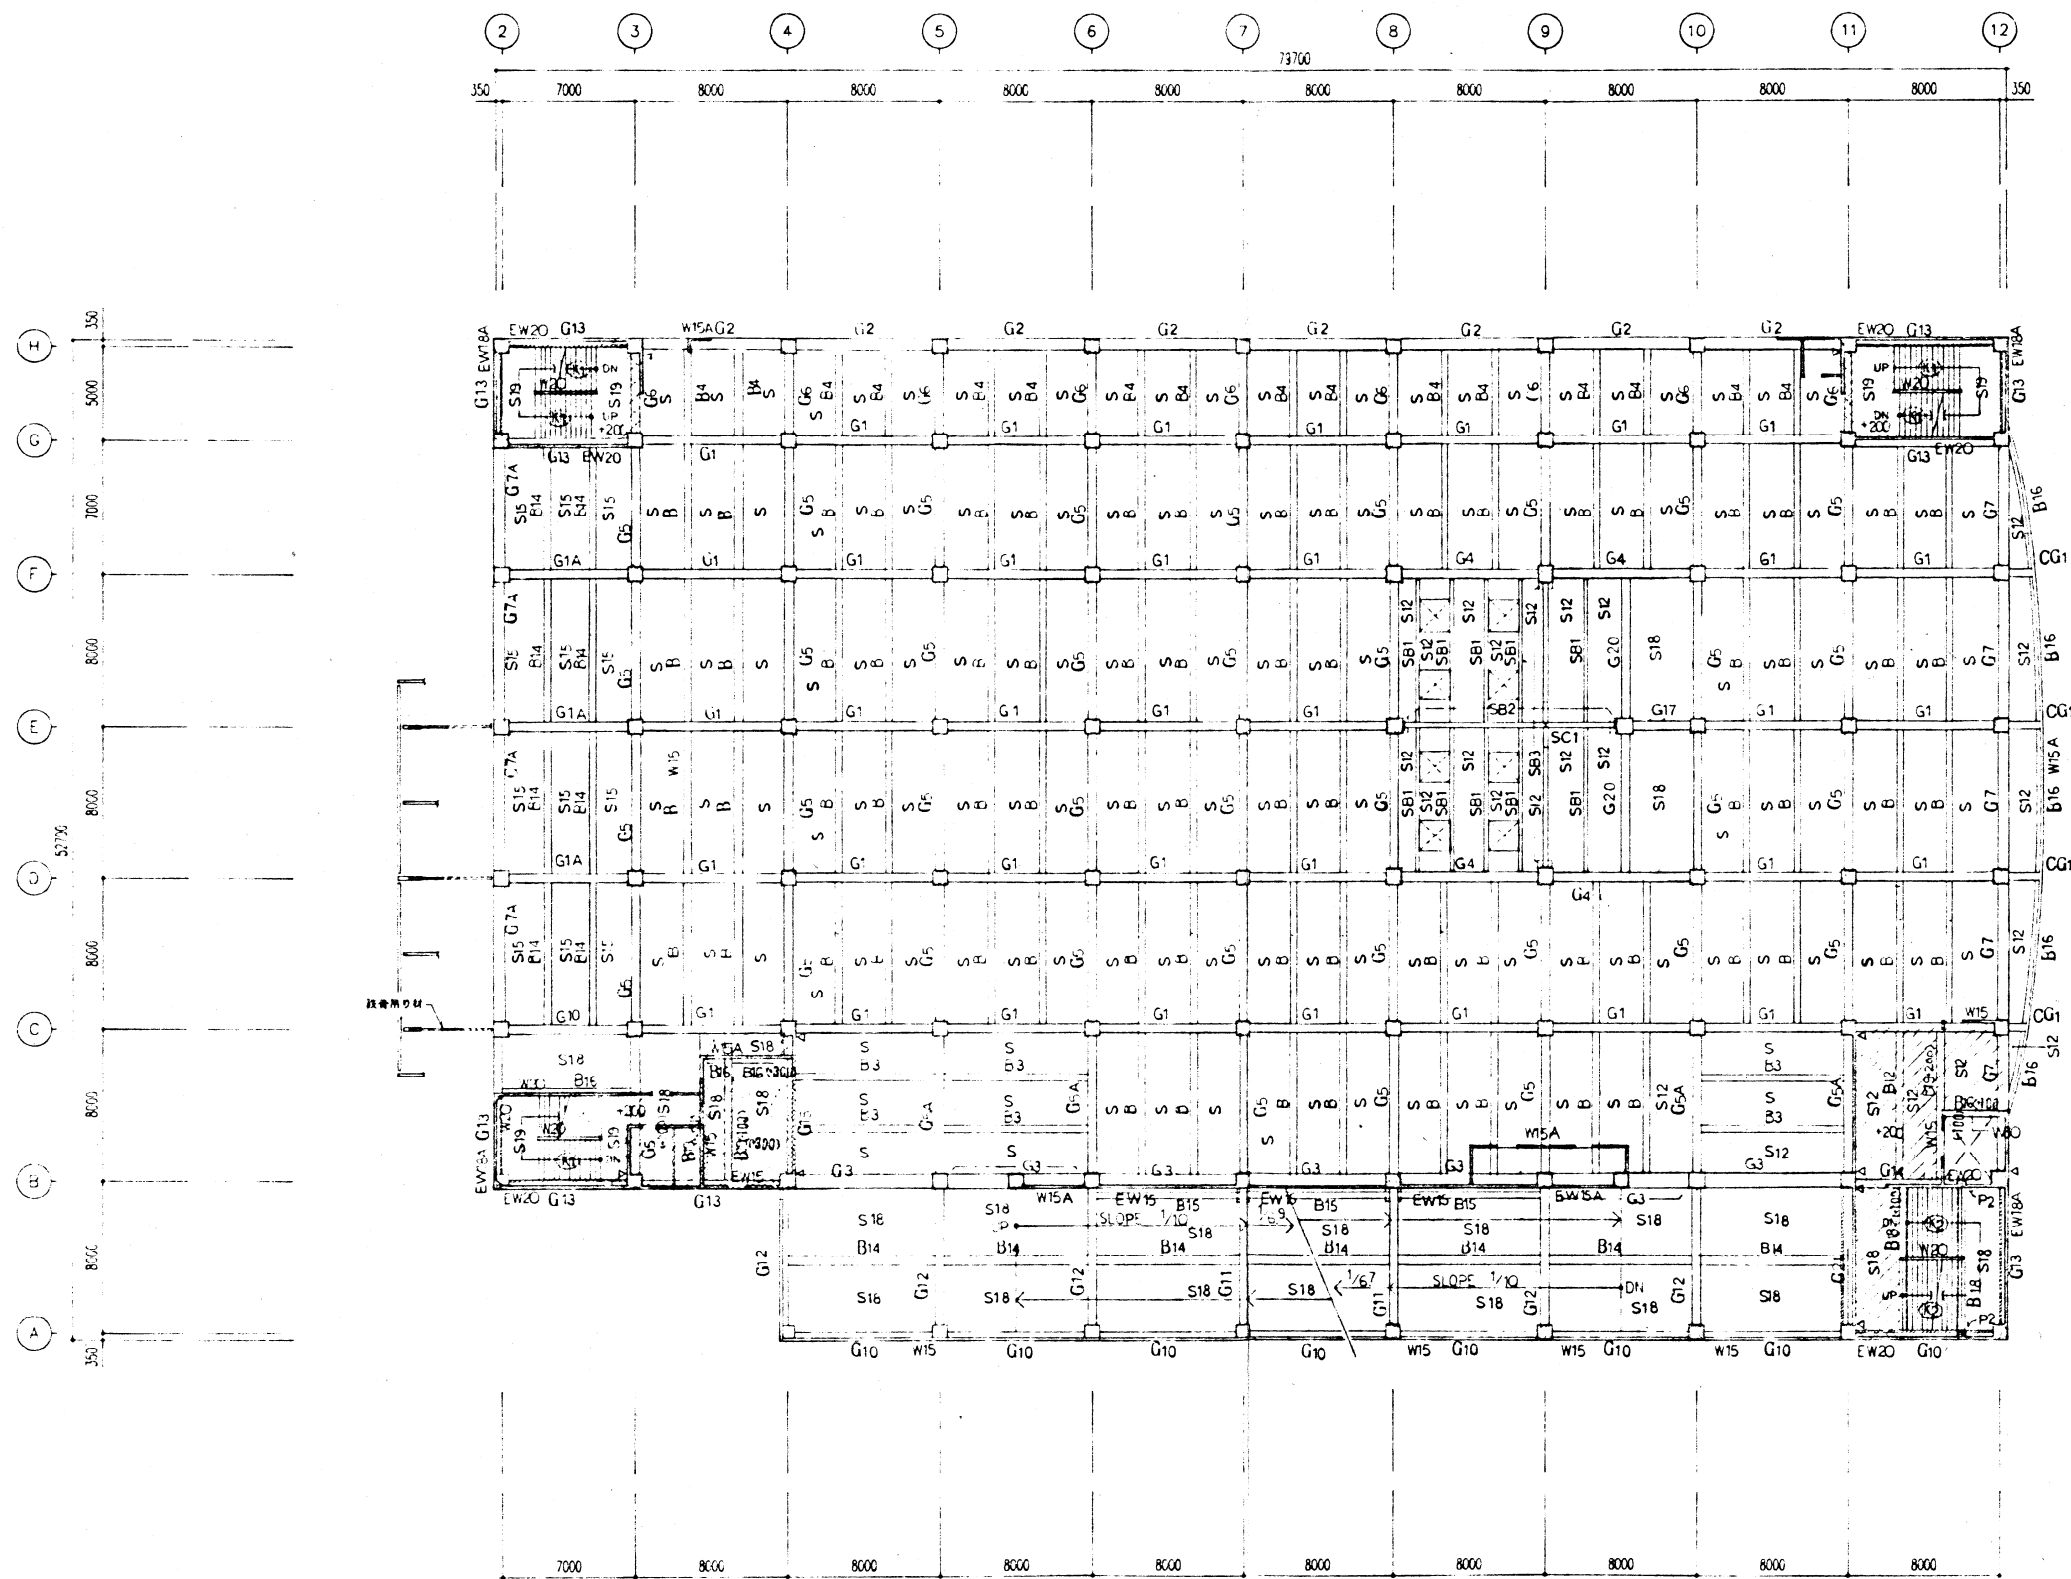

3 階床梁伏図 1:200

- 特記なき限り
- スラブ ... S2
 - ... SL+100
 - ... 梁フカシ部分
 - 壁 ... 外壁 W15A, 内壁 W15
 - ... CB15
 - 印 ... 埋込部地を示す
 - 小壁 ... B2

フジタ工業株式会社一級建築士事務所


(仮称) プリオ101新築工事	project No.	001
3 階床梁伏図	scale	1:200
(株) 観光都市計画事務所	drawn by	S-11



R 階床梁伏図 1:200

- 特記なき限り
- スラブ --- S2
 - --- SL-300
 - 梁フカン部分
 - 壁 --- 外壁 W15A, 内壁 W15
 - CB15
 - 小梁 --- B2

(仮称) プリオ101新築工事 フジタ工業株式会社 一級建築士事務所	project No. R 階床梁伏図	date 1:200
株式会社 観光都市計画事務所	S-12	/

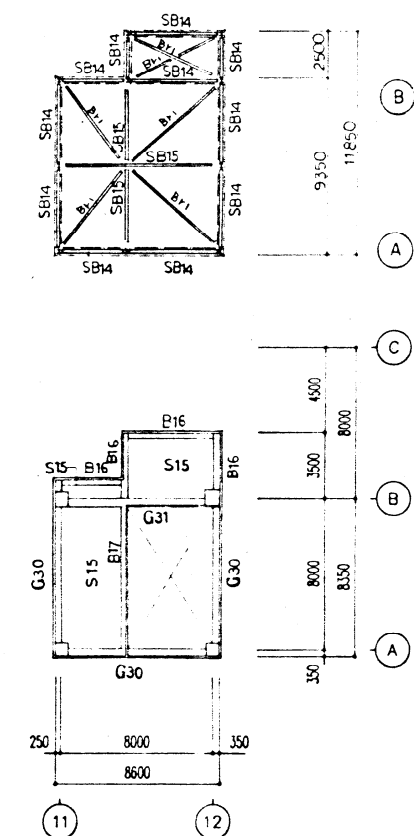

壁 ... EW20
水平ブレース ... Br-2
風圧止め ... V

