平成　年　月

坂　東　市

岩　井

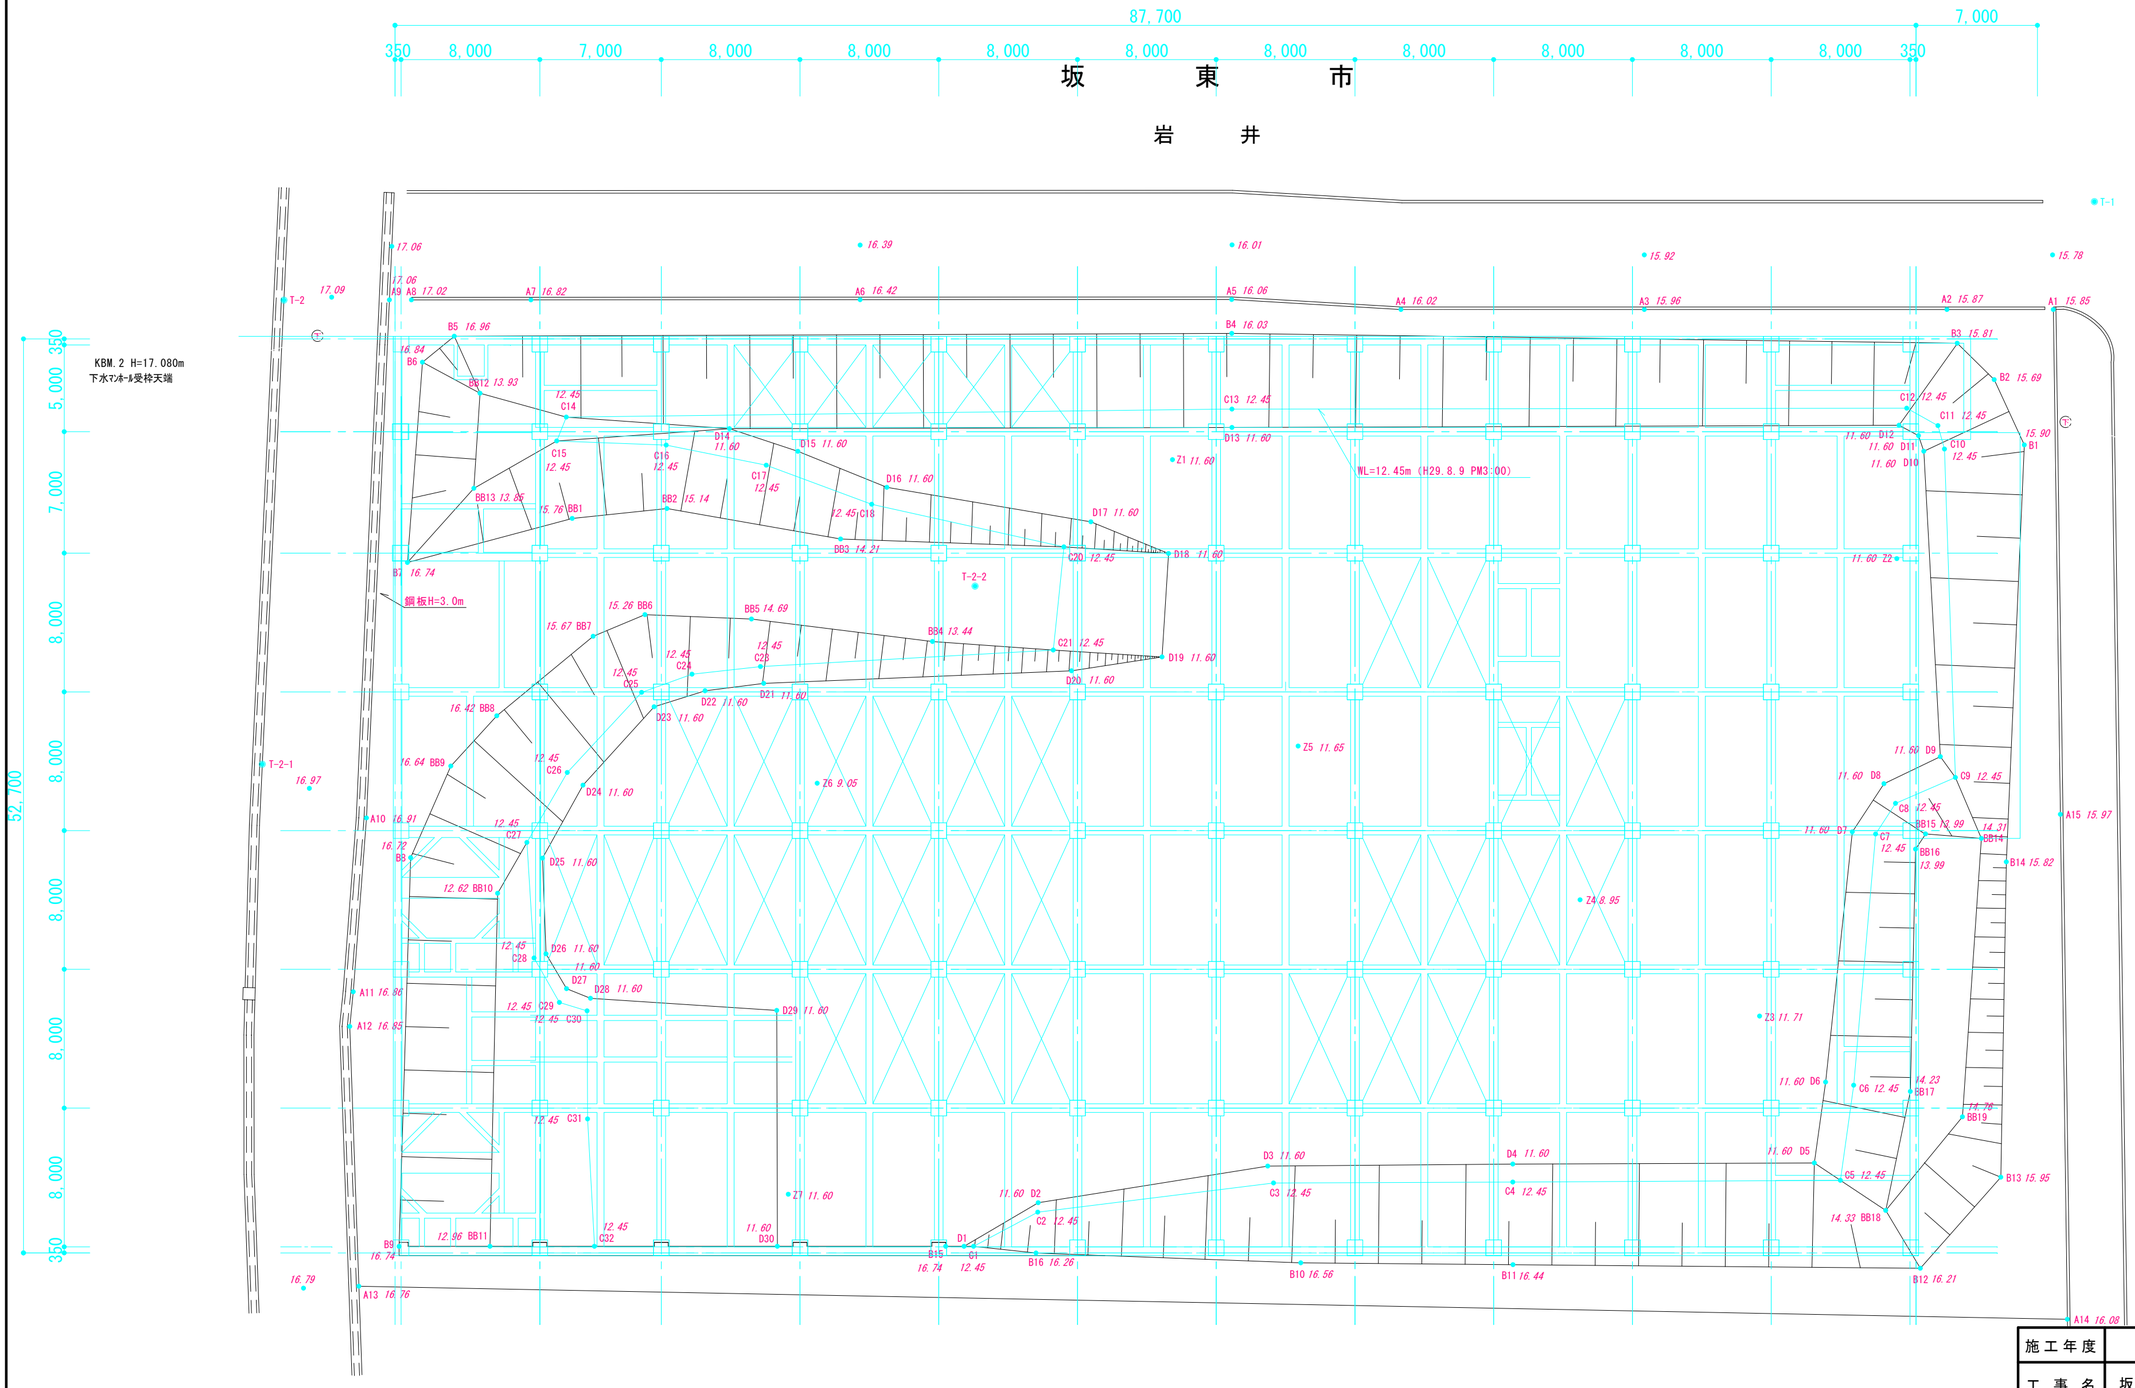

施工年度	平成　　年度
工事名	坂東市市民駐車場用地測量業務委託
路線名	
工事箇所	坂東市岩井地内
図面種別	現況平面図
縮尺	S＝1/250
図面番号	全　葉の内　号　（1/1）
内容表示	～

有限会社不二測量調査　調製

坂　東　市