



地域計画変更申請地

中里1450/中里1451/中里1452-1/中里1452-2/中里1454-1/中里1454-2

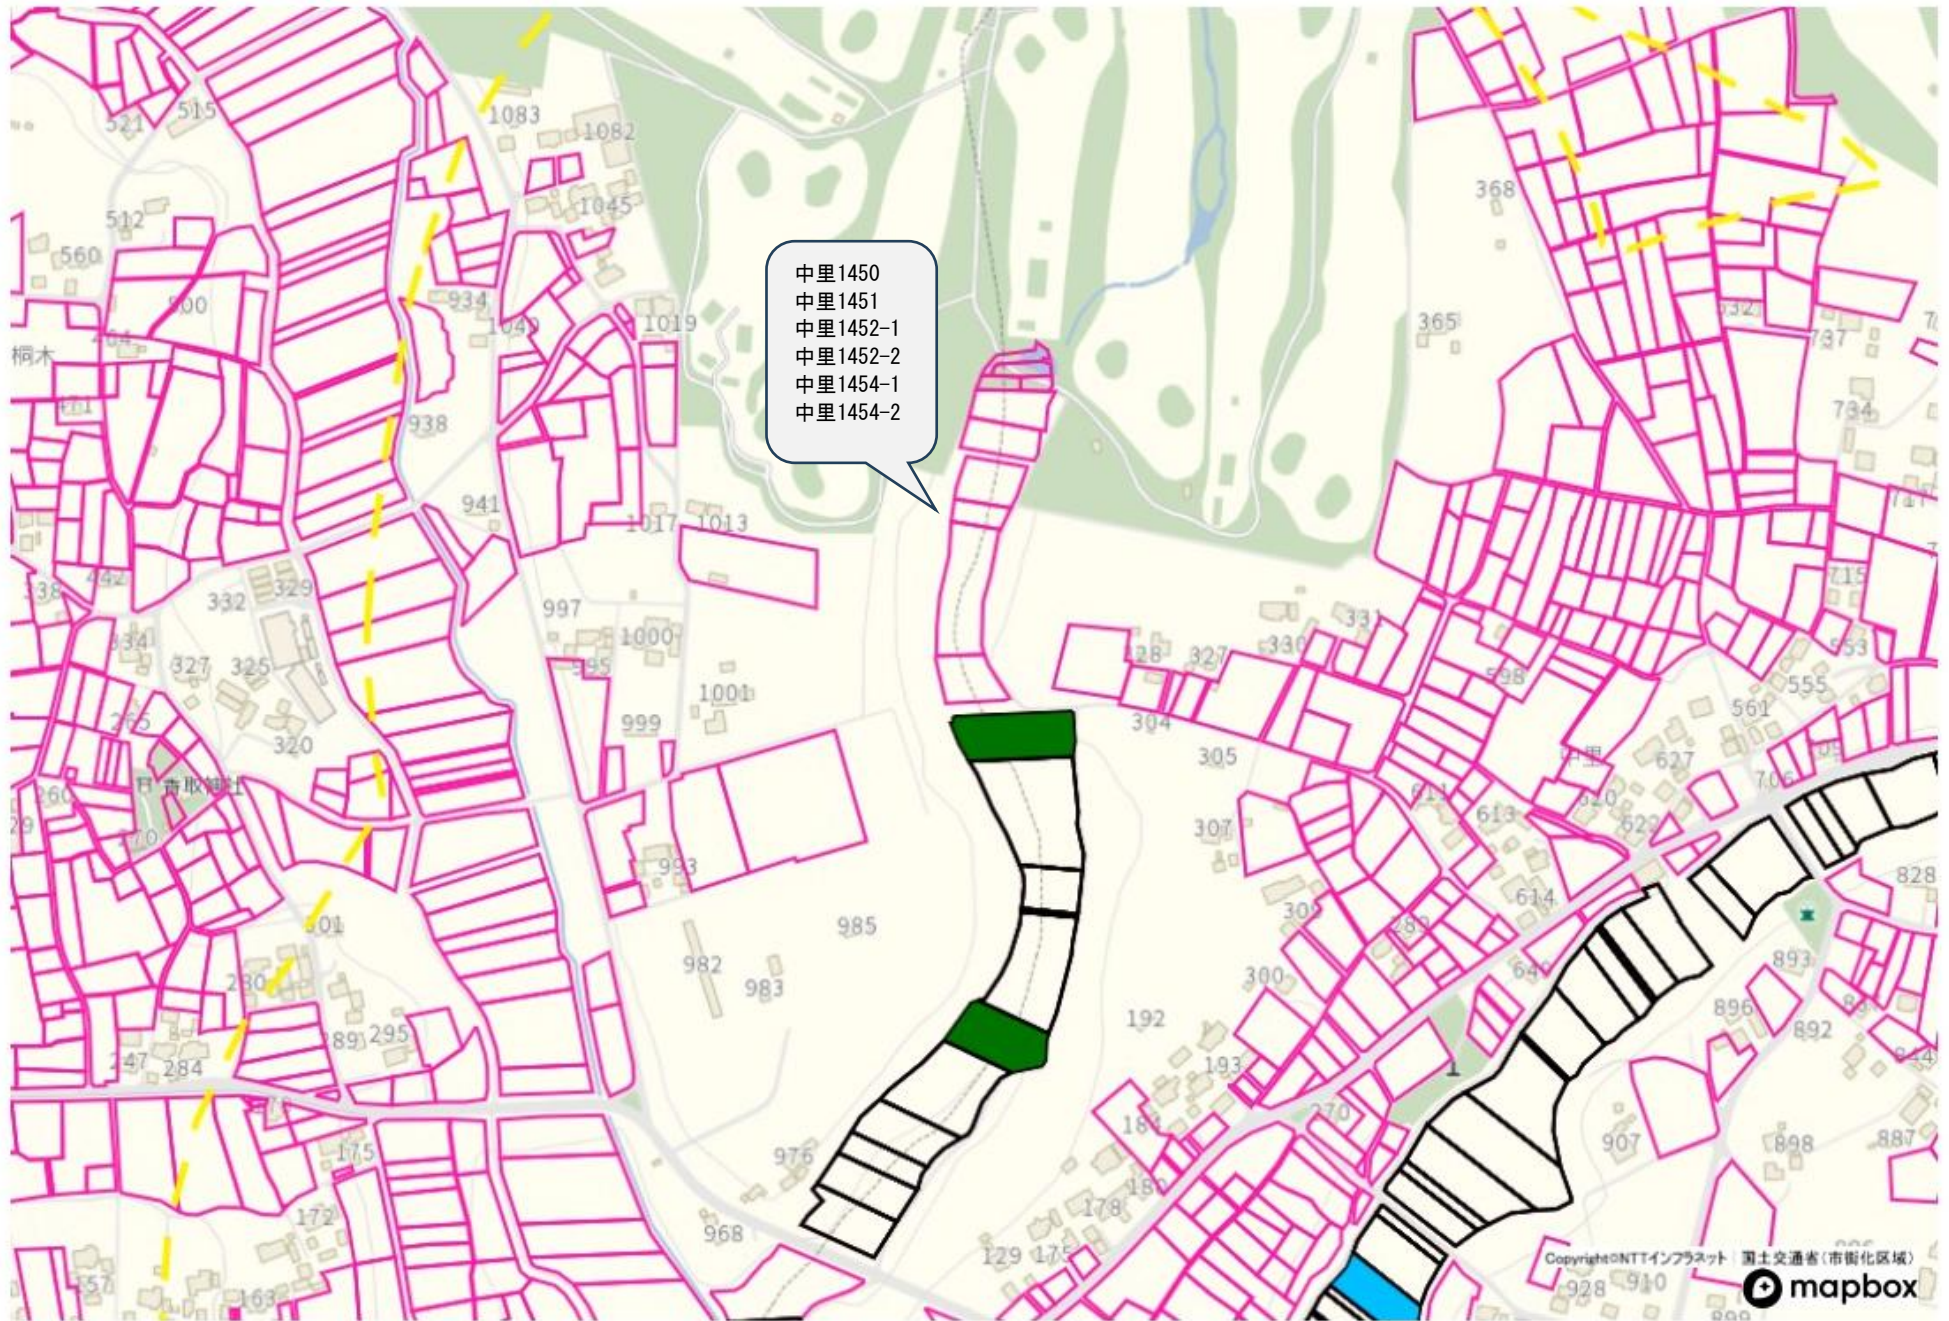


地域計画変更申請地


矢作2398-1/⑤矢作2399-1/⑤矢作3113-1/⑤矢作3113-2

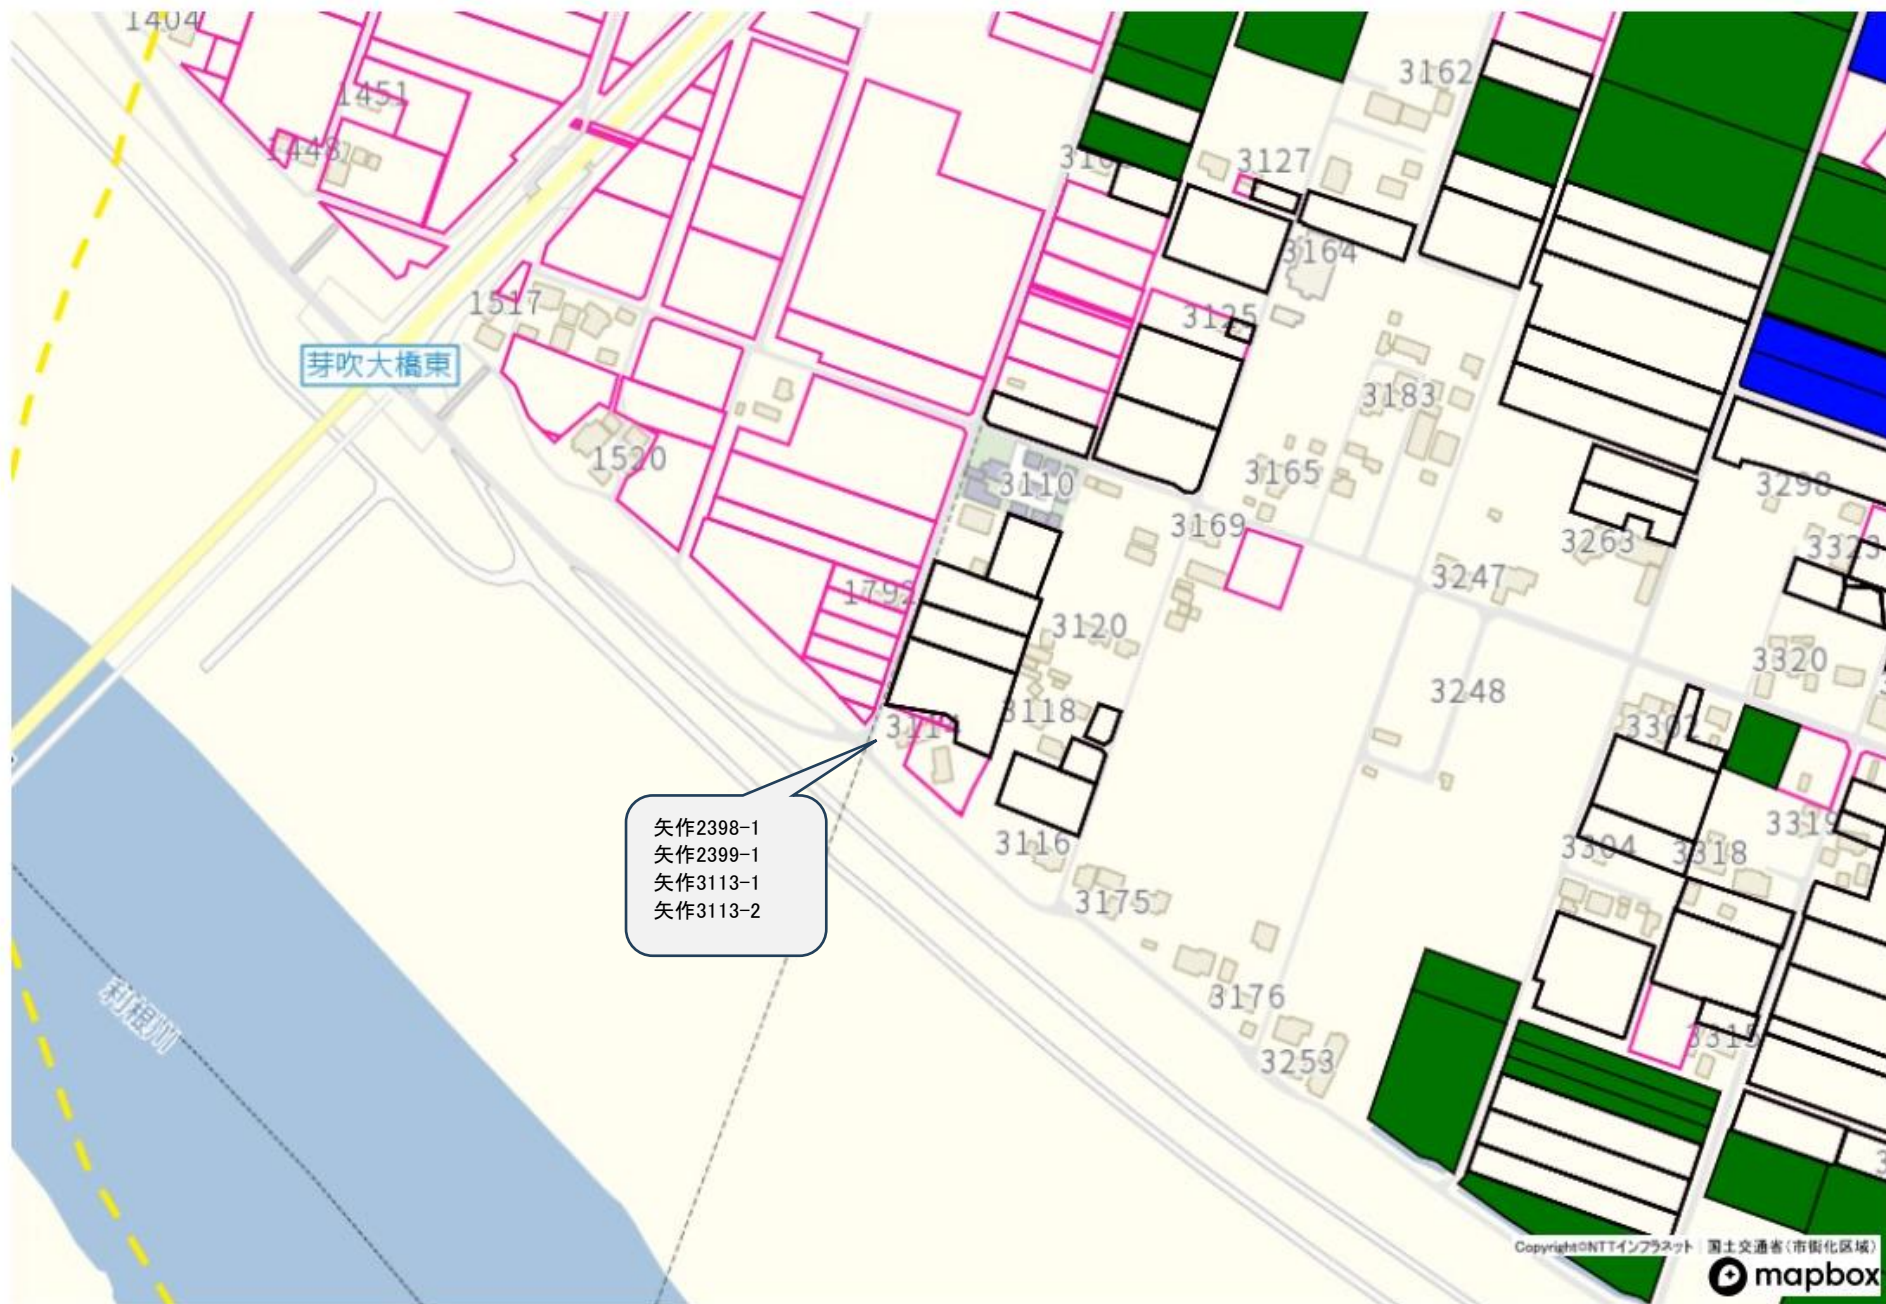


地域計画変更申請地

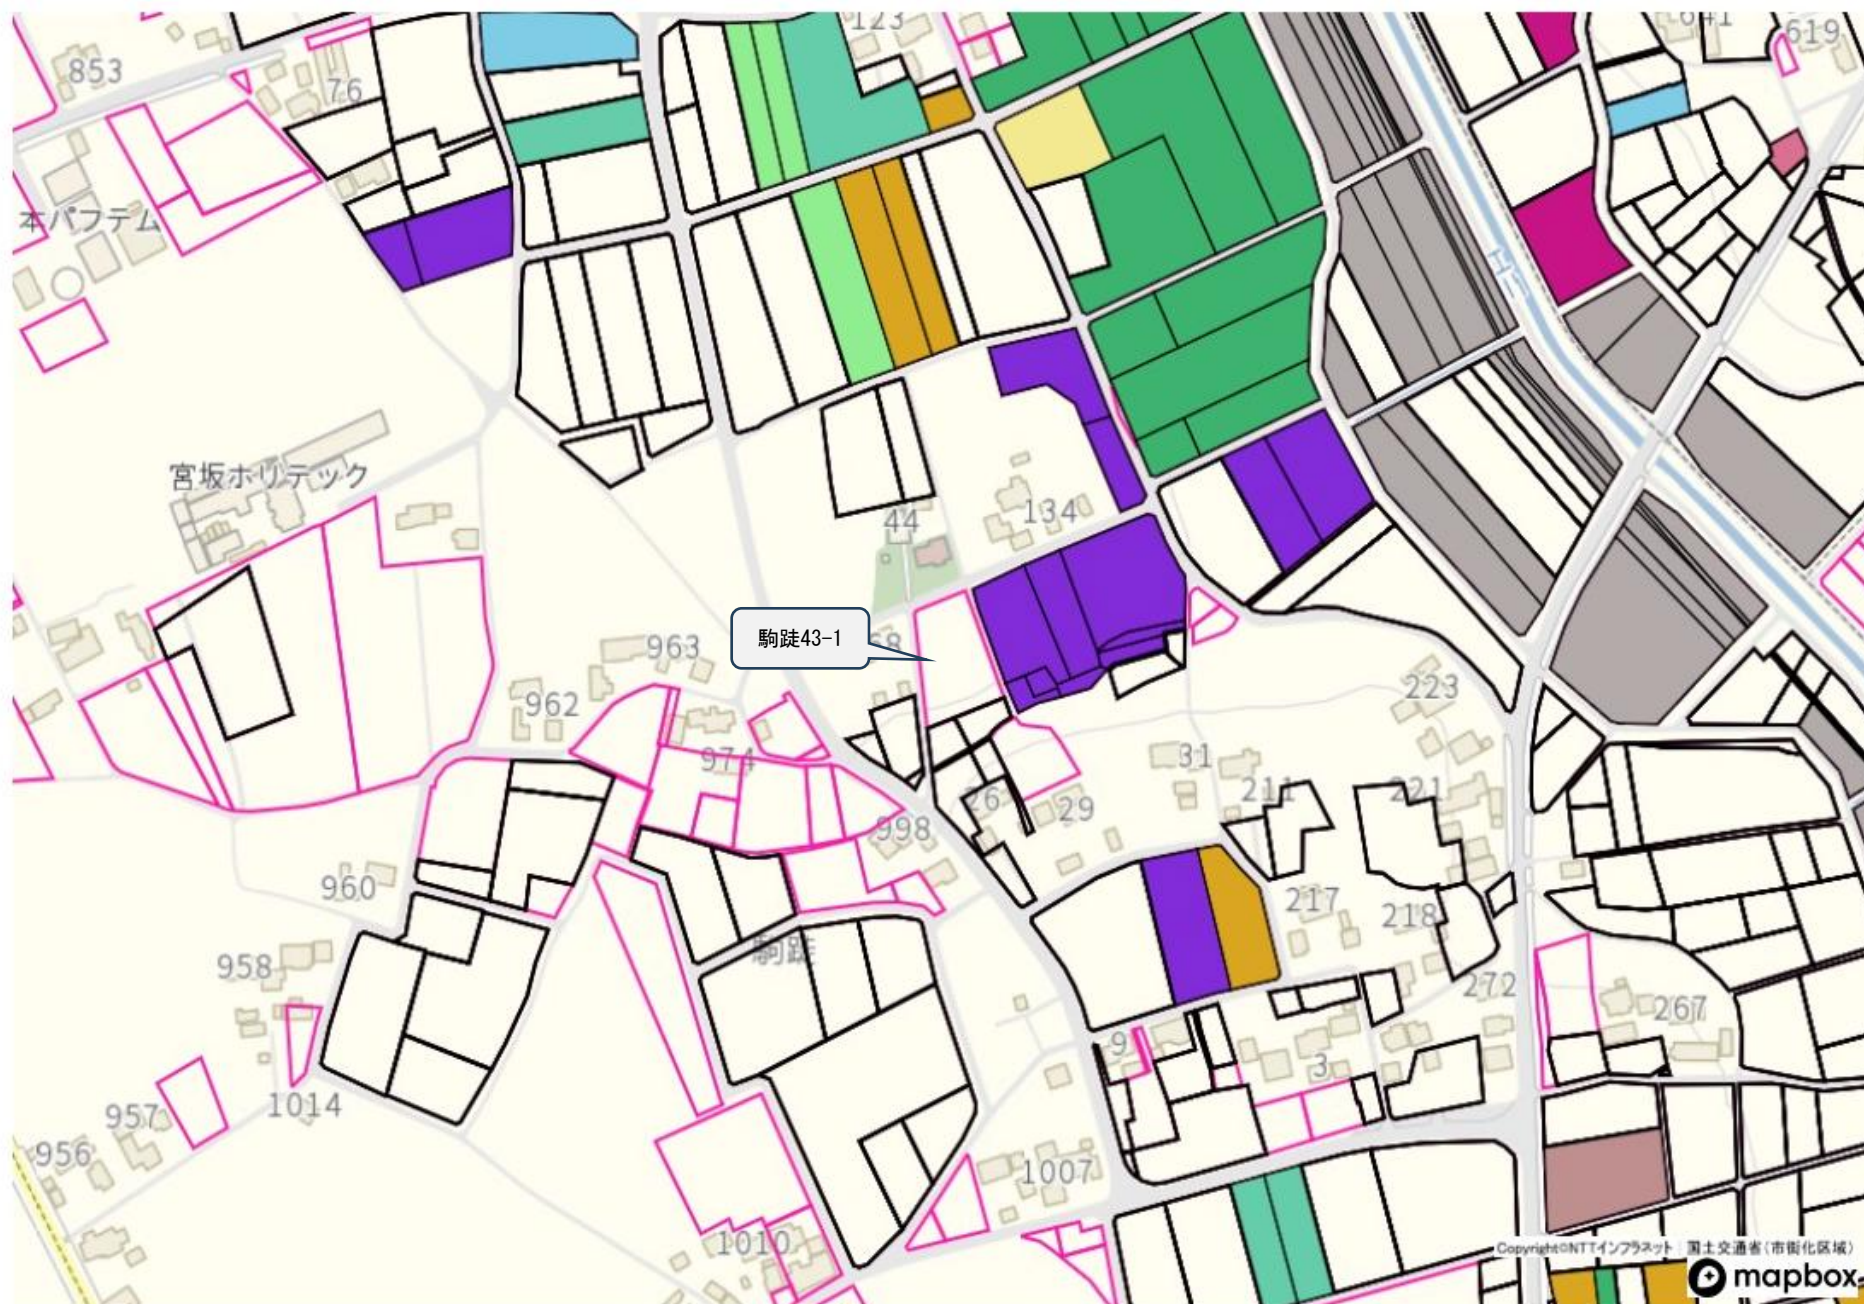

地域計画変更申請地

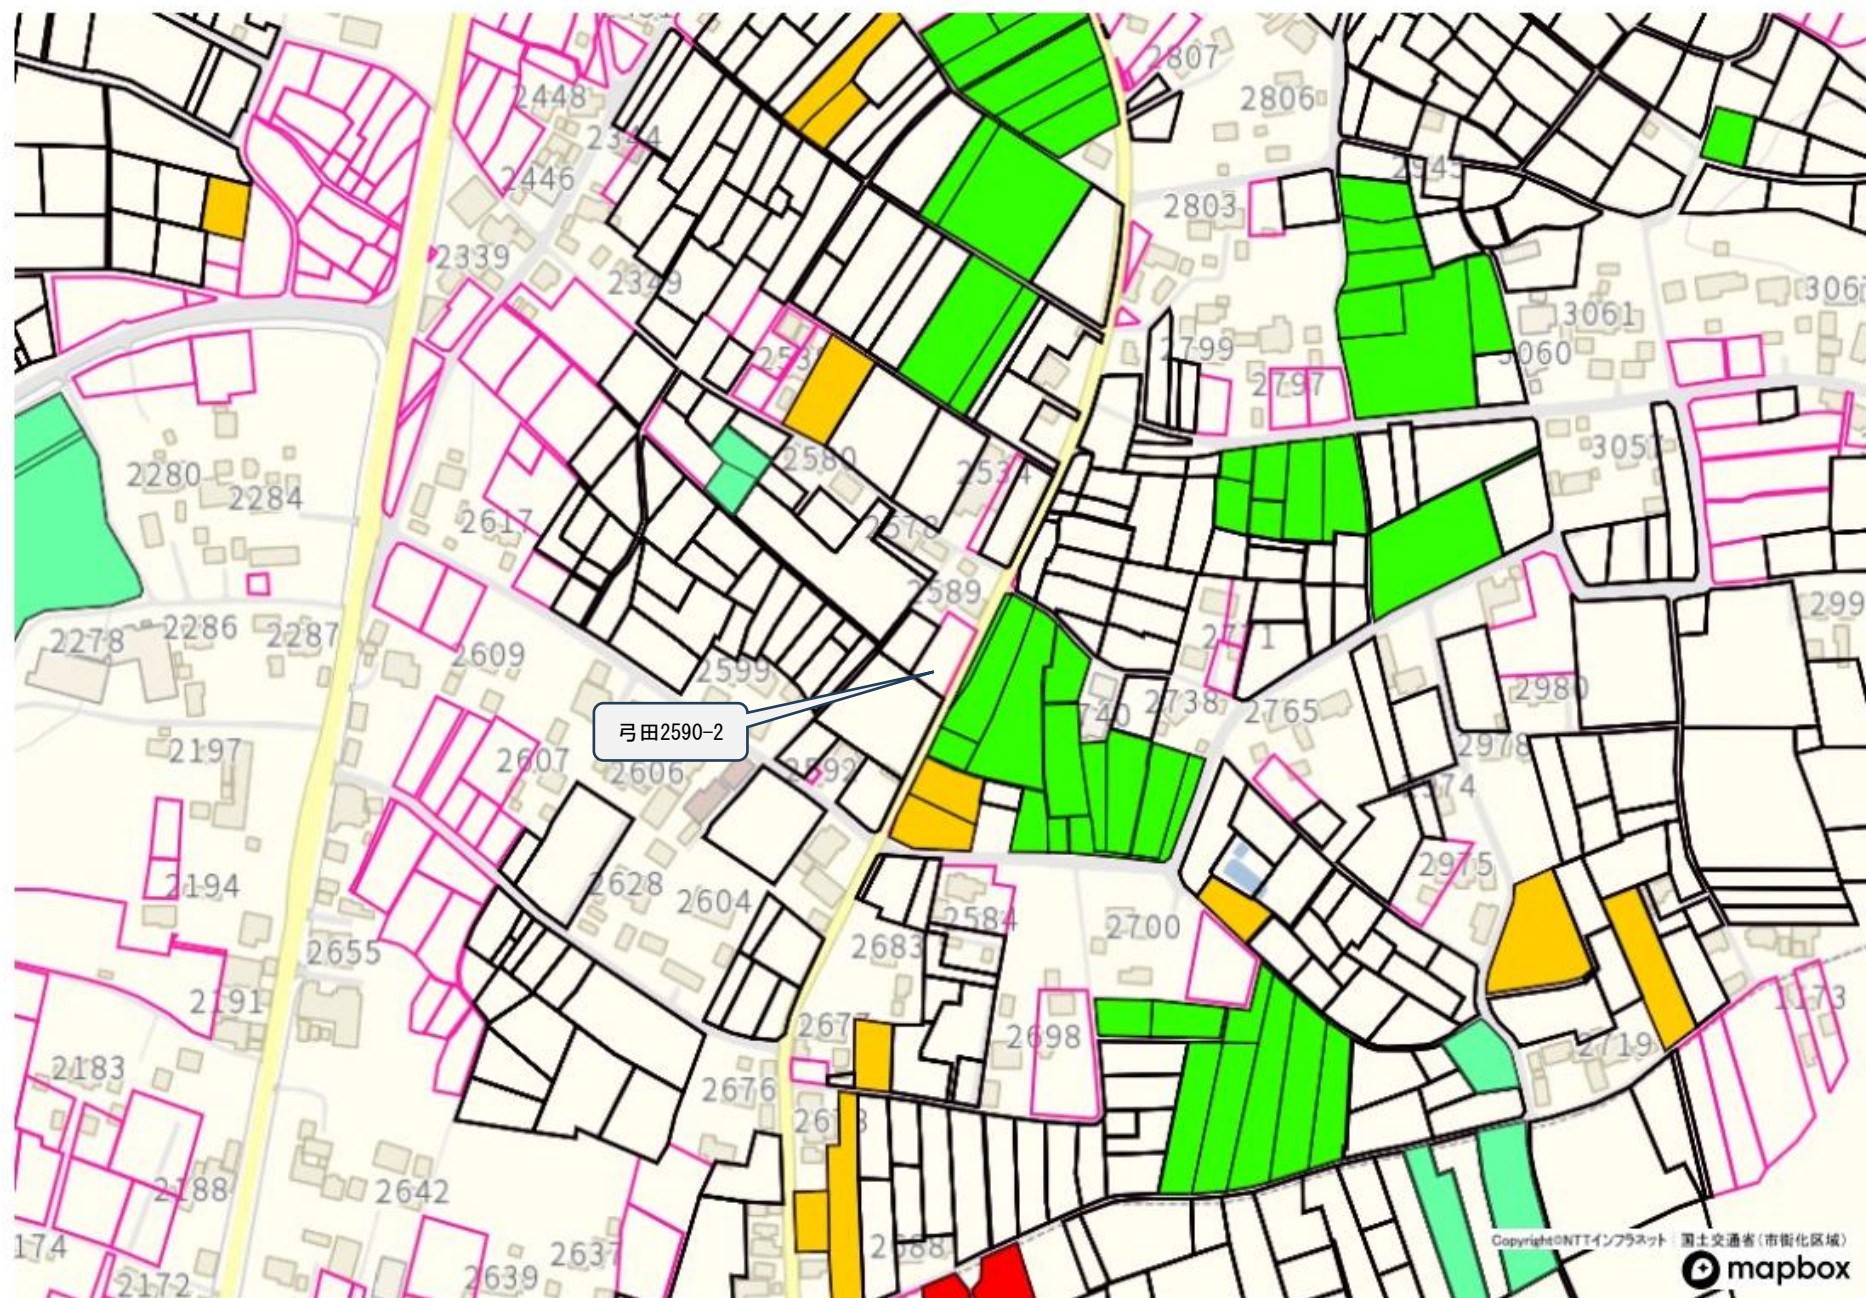

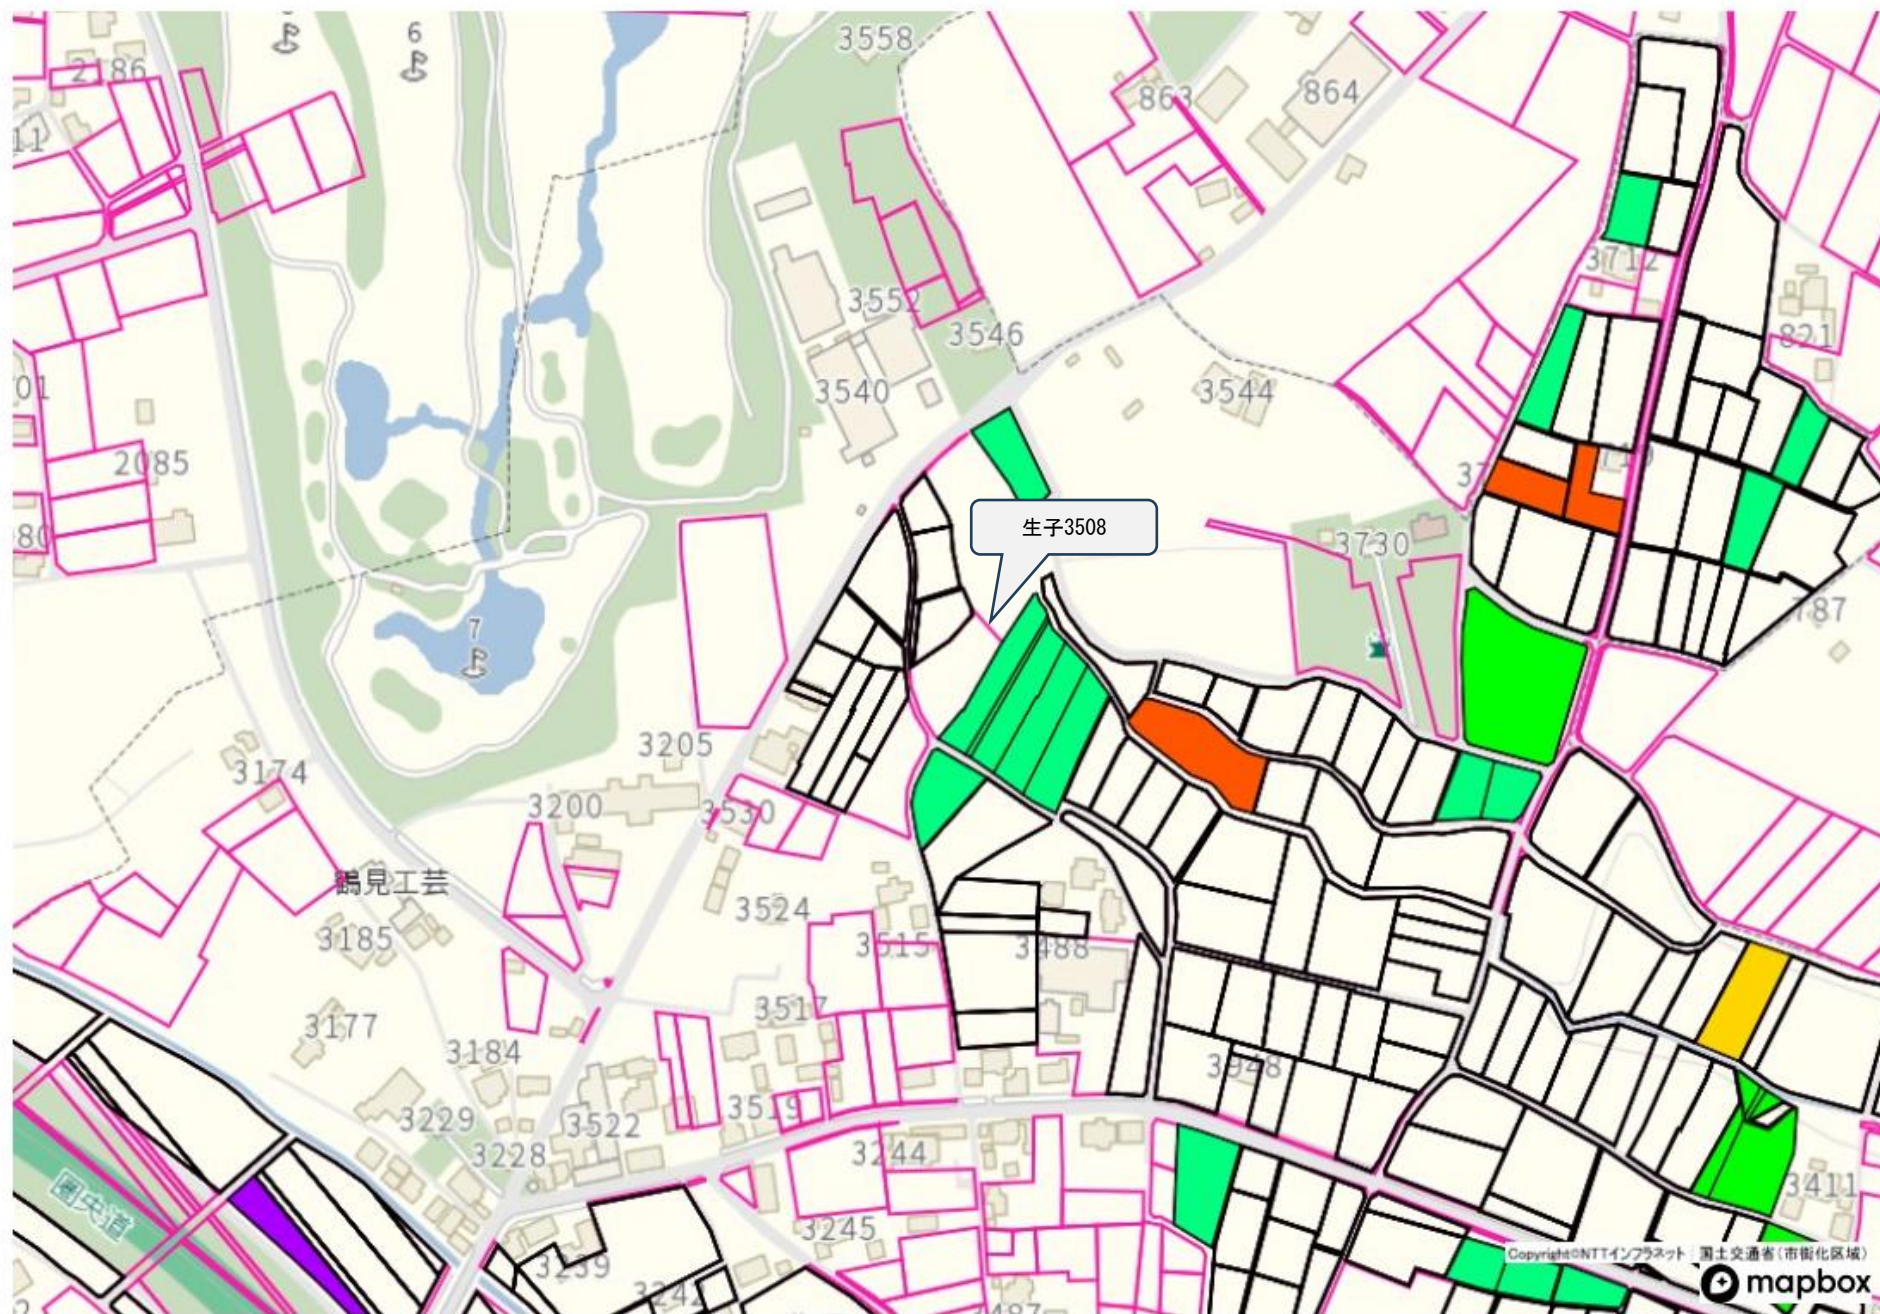

地域計画変更申請地

